



Urbanización Campo del Mar IV.-

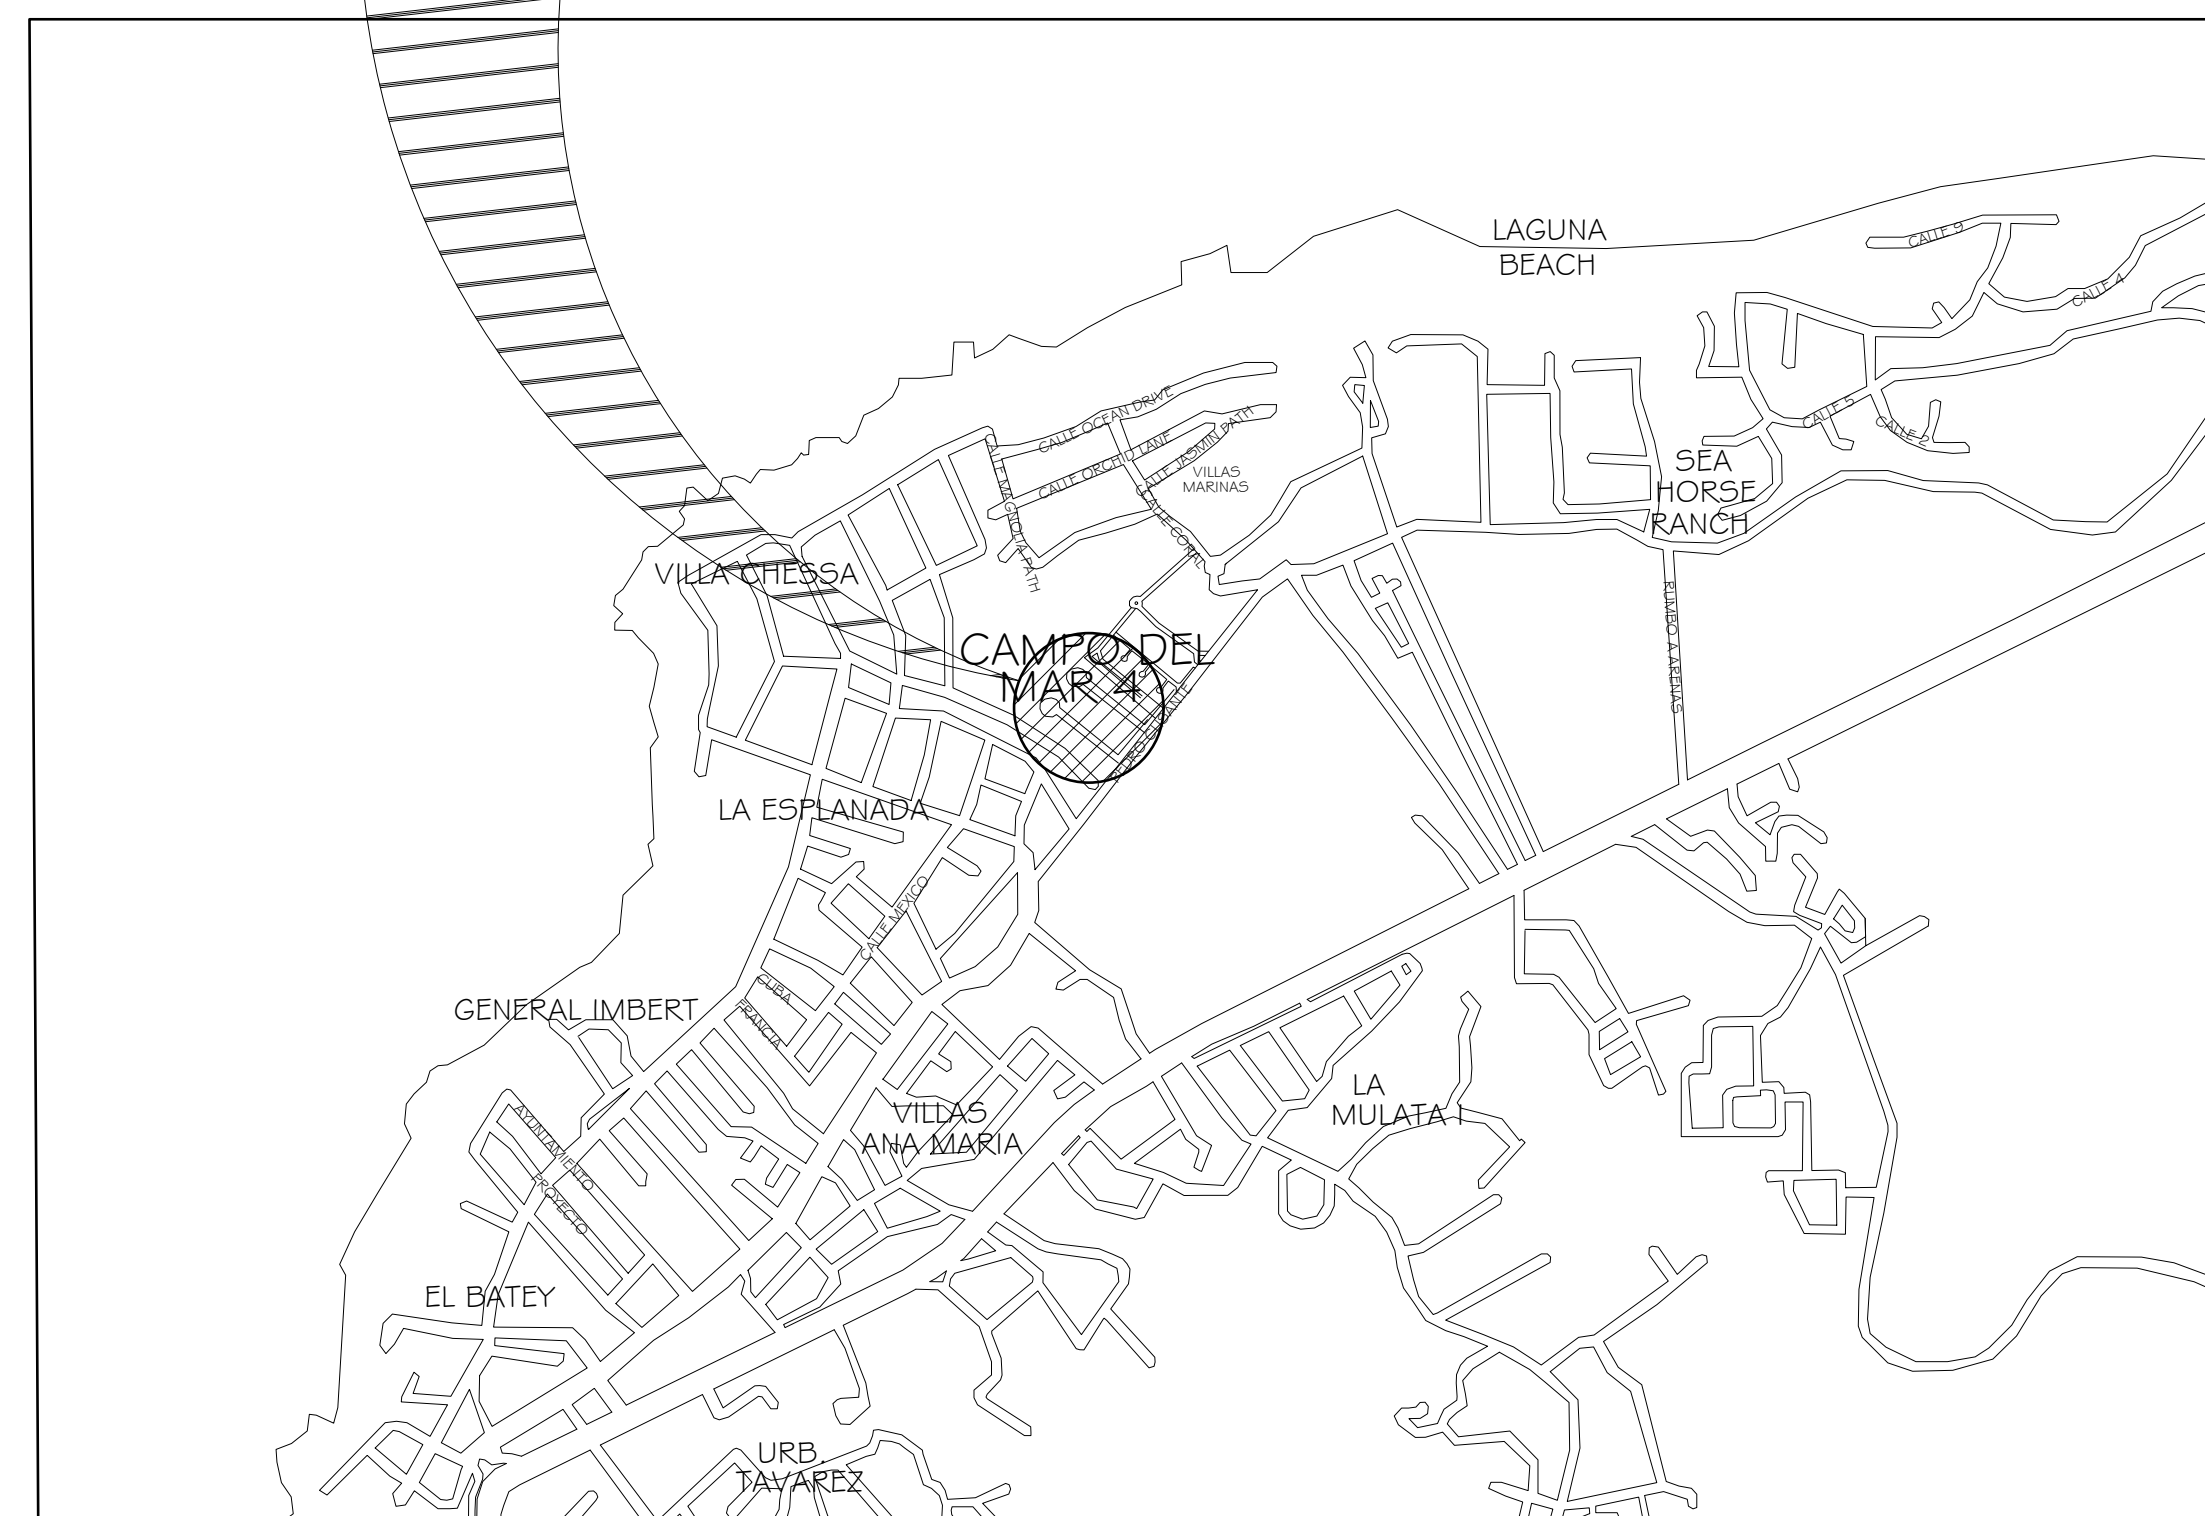

localización del Proyecto.-

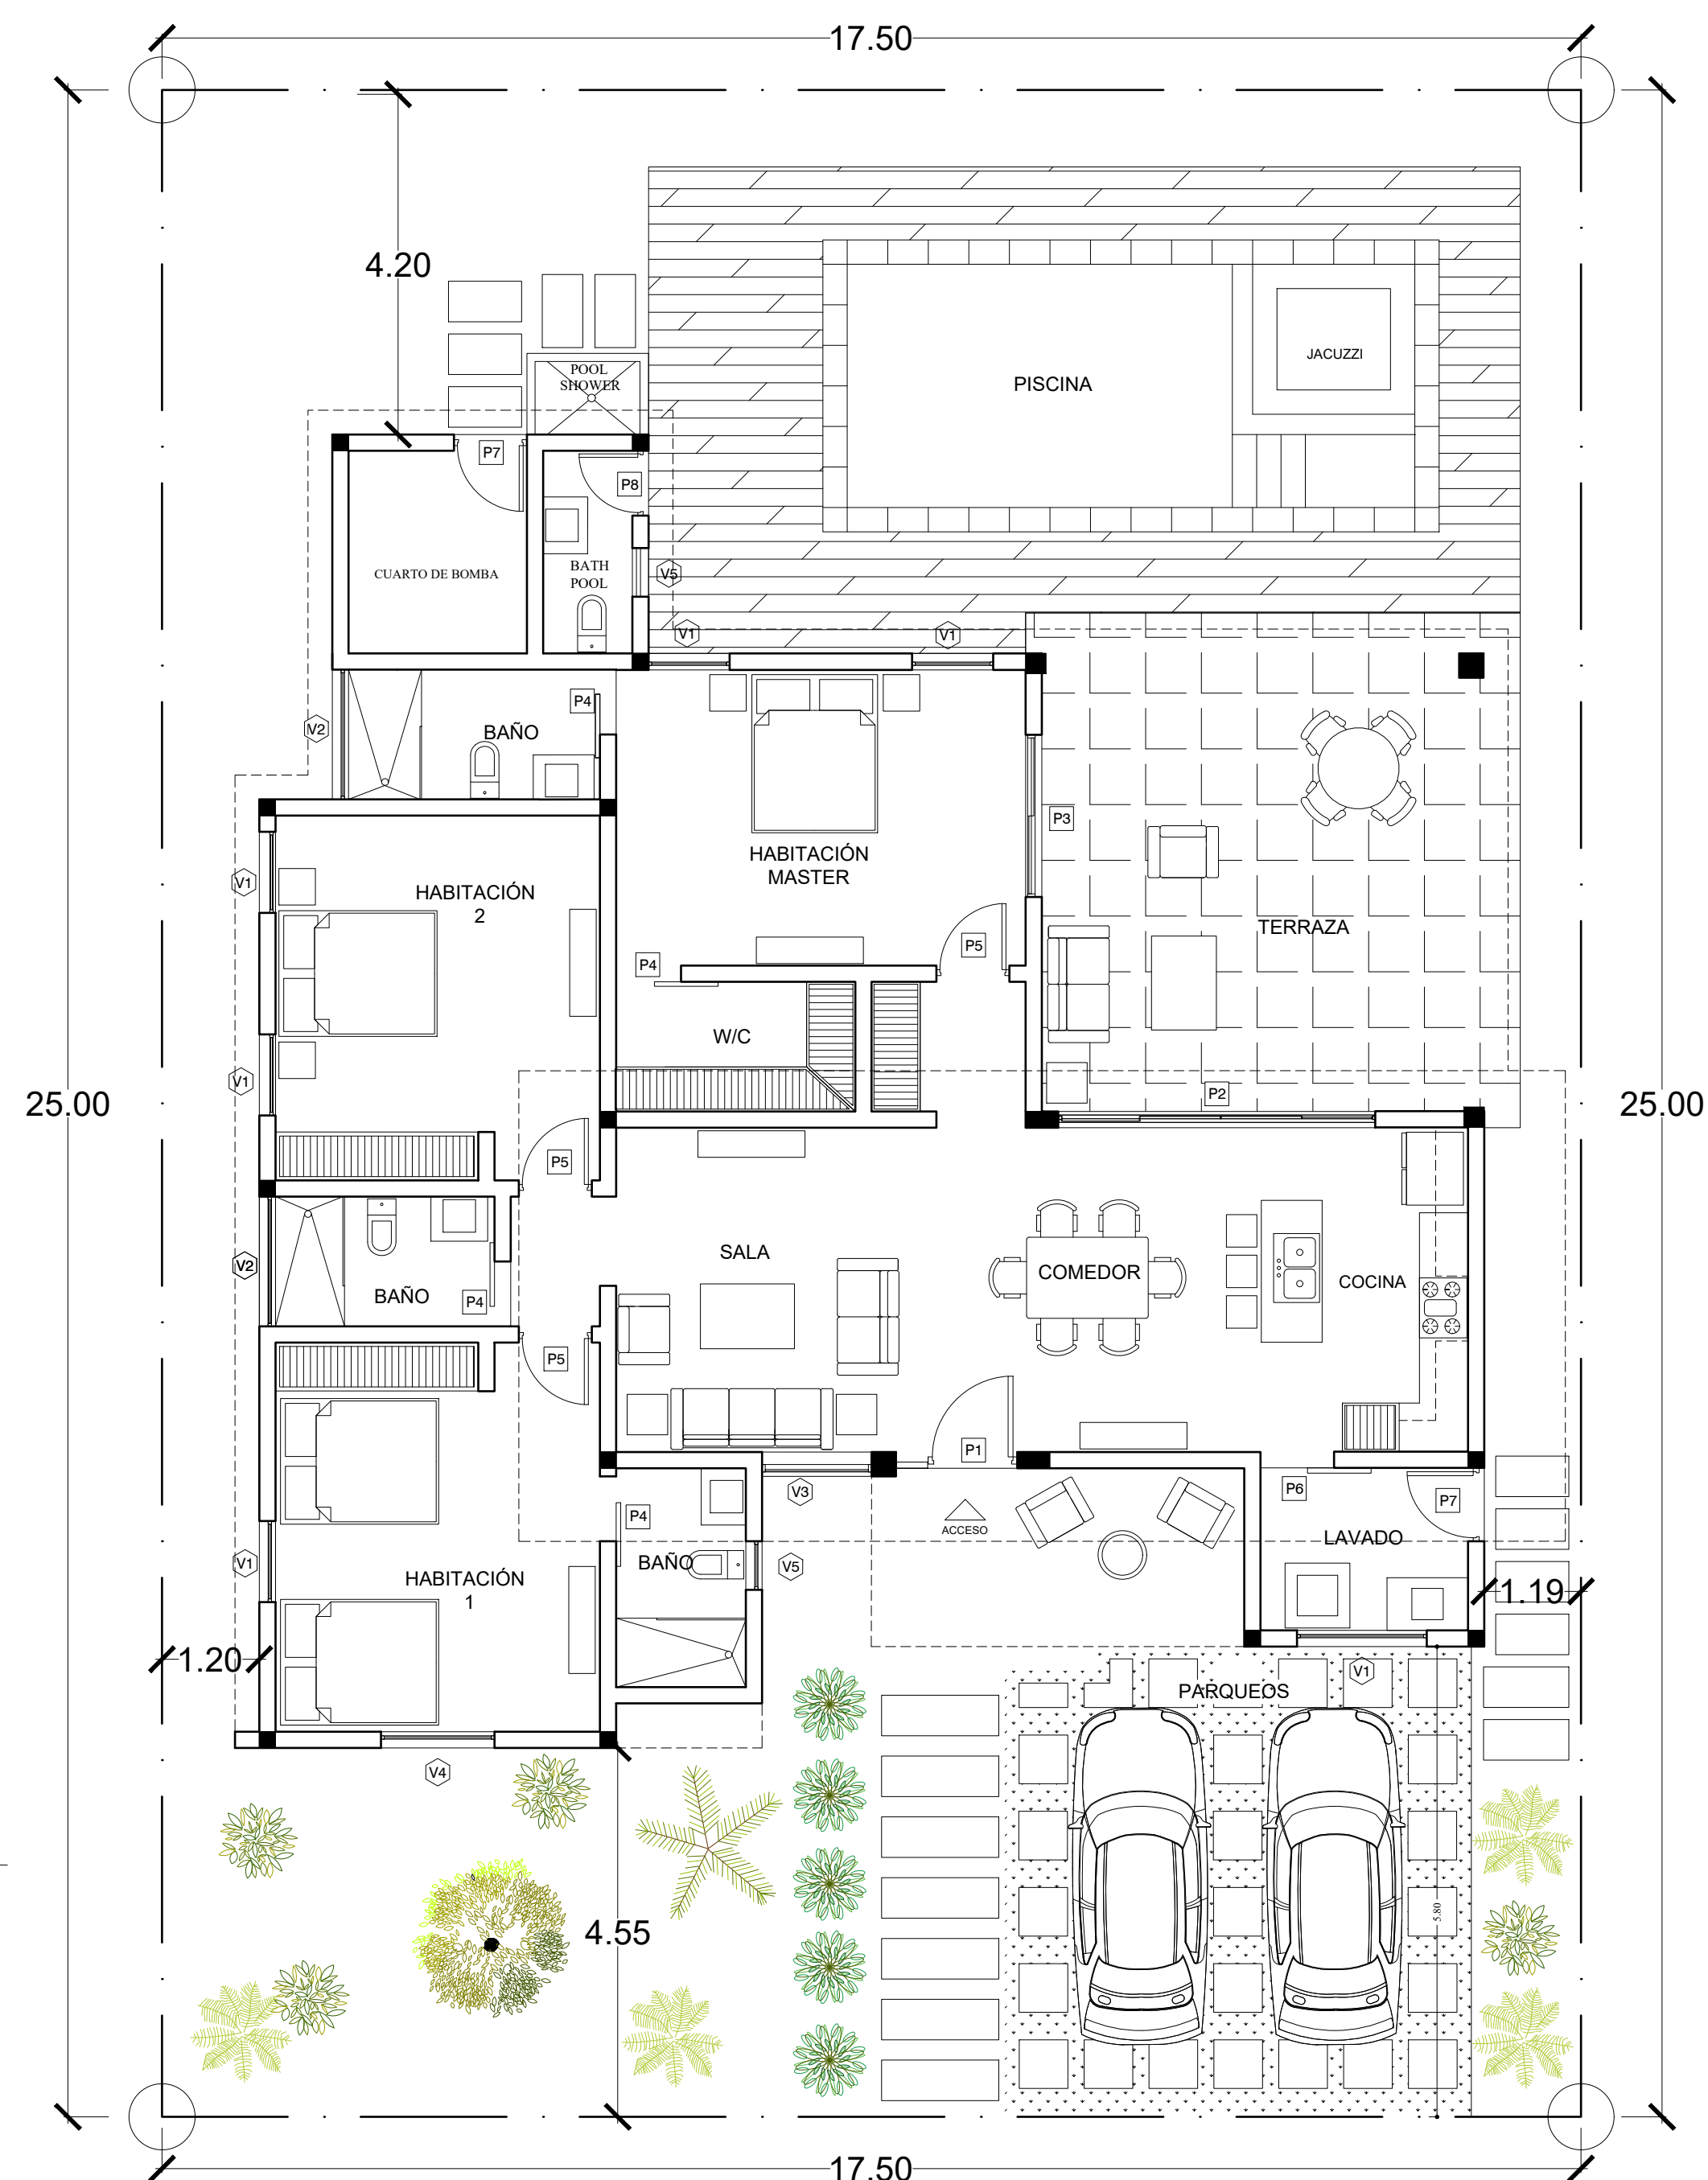

Area: 203m²



PROYECTO:

Villa Modelo B, CDM4

UBICACION:

Campo del Mar IV
Sosua Ocean Village, Sosua

PROPIETARIOS:

Las Rocas, S.A.

DISEÑO ARQUITECTONICO :

Arq. Amaury González
Codia: 32500

DIBUJOS:

Arq. Amaury González
Codia: 32500

DISEÑO ESTRUCTURAL:

Inq. Marco Ant. del Rosario
Codia: 27048

DISEÑO ELECTRICO:

DISEÑO SANITARIO:

Arq. Amaury González
Codia: 32500

Contiene:

Localización y Conjunto

Pag.

1 / 17

Santiago
De Los Caballeros

Ago 2021