
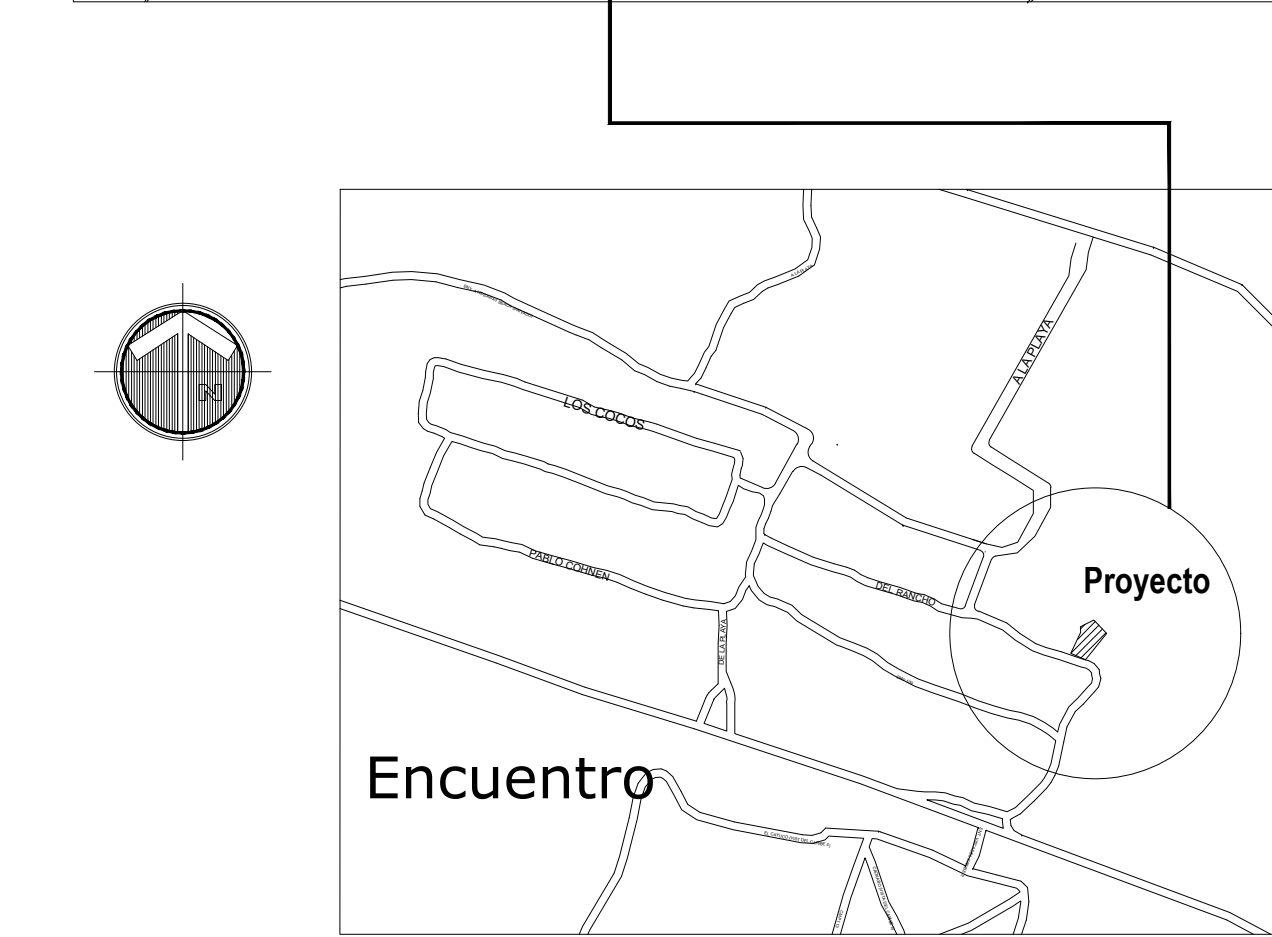
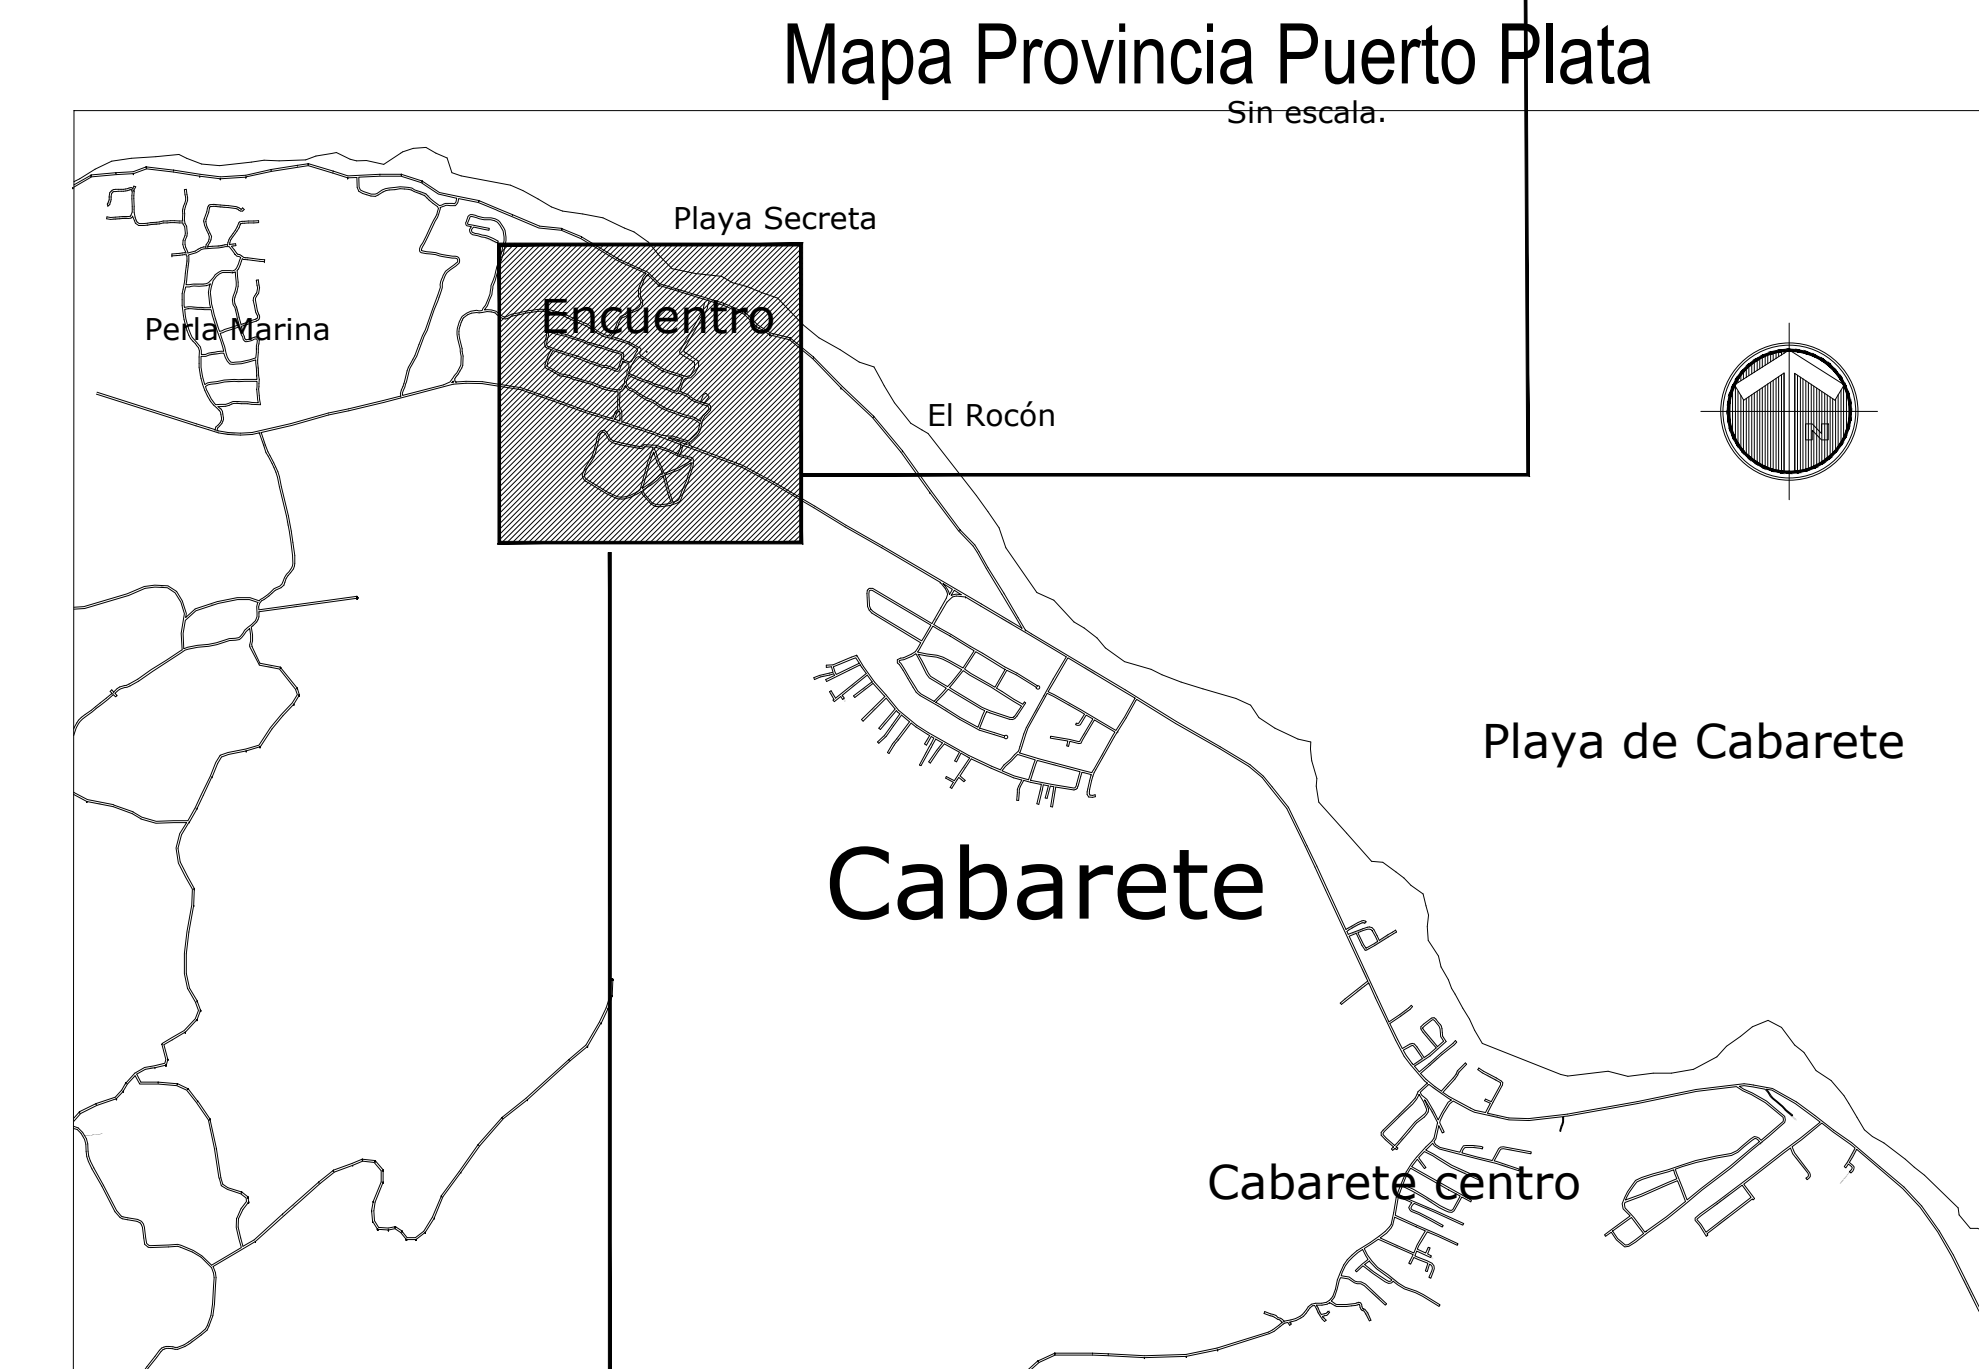


Localización

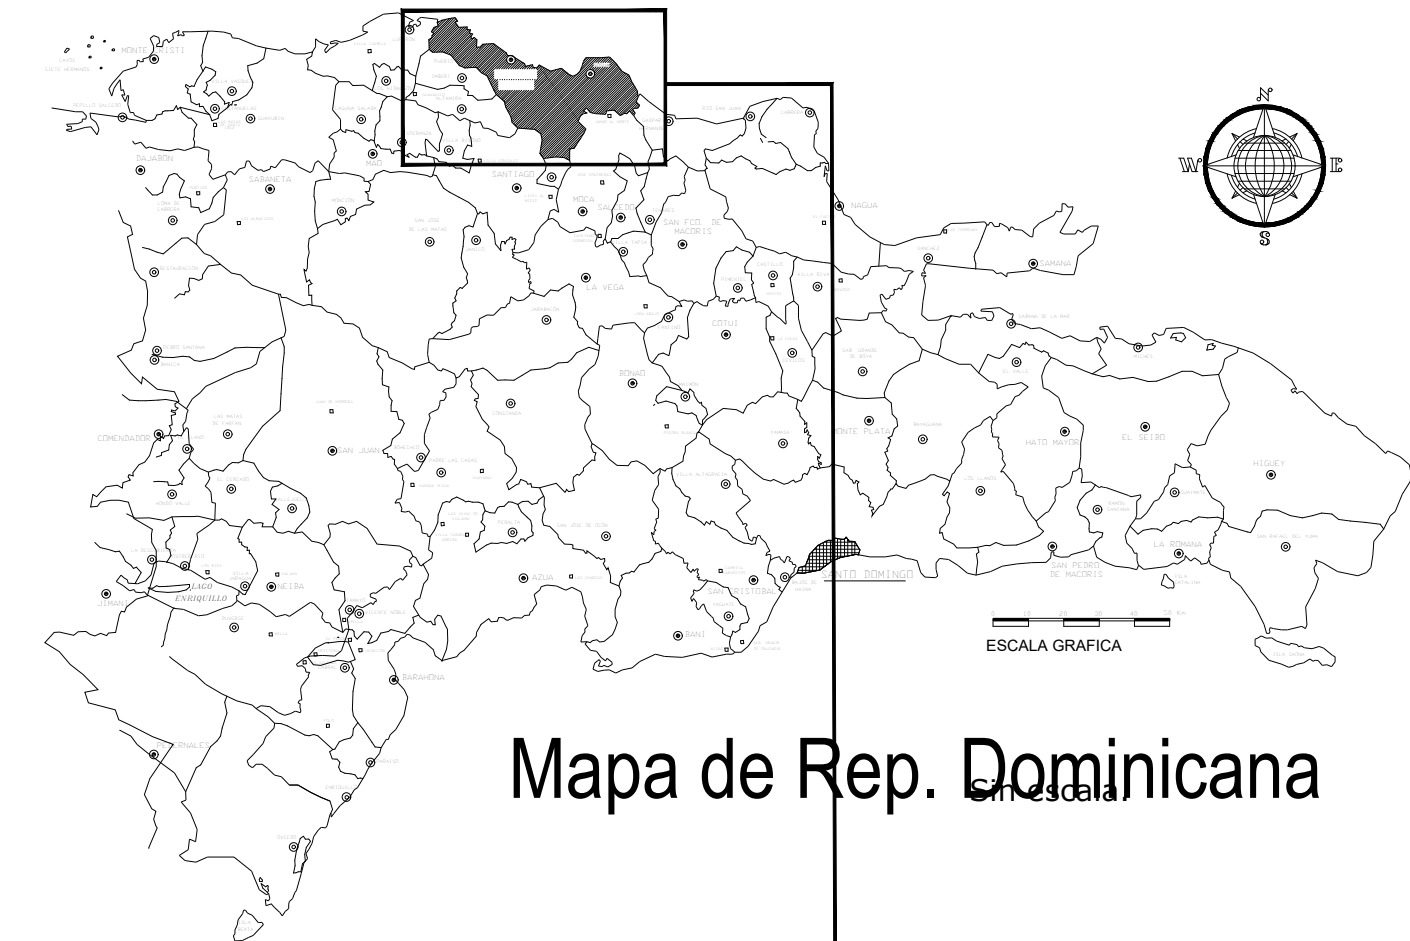

Indice de dibujo

- 1. Planta de conjunto y localización.
- 3. Planta arquitectónica amueblada de conjunto . 1er nivel
- 2. Plantas arq. amuebladas y dimensionadas, villa tipo.
- 4. Elevaciones
- 5. Secciones y tablas de terminaciones,

Área de total de solar : 742.53 m2



Área de construcción villa tipo : 124.60 M2

Área de solar 1: 180.20 M2

Área de solar 2: 187.30 M2

Área de solar 1: 193.40 M2

Número paqueos generales: 5

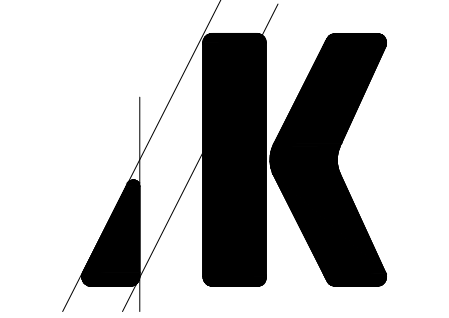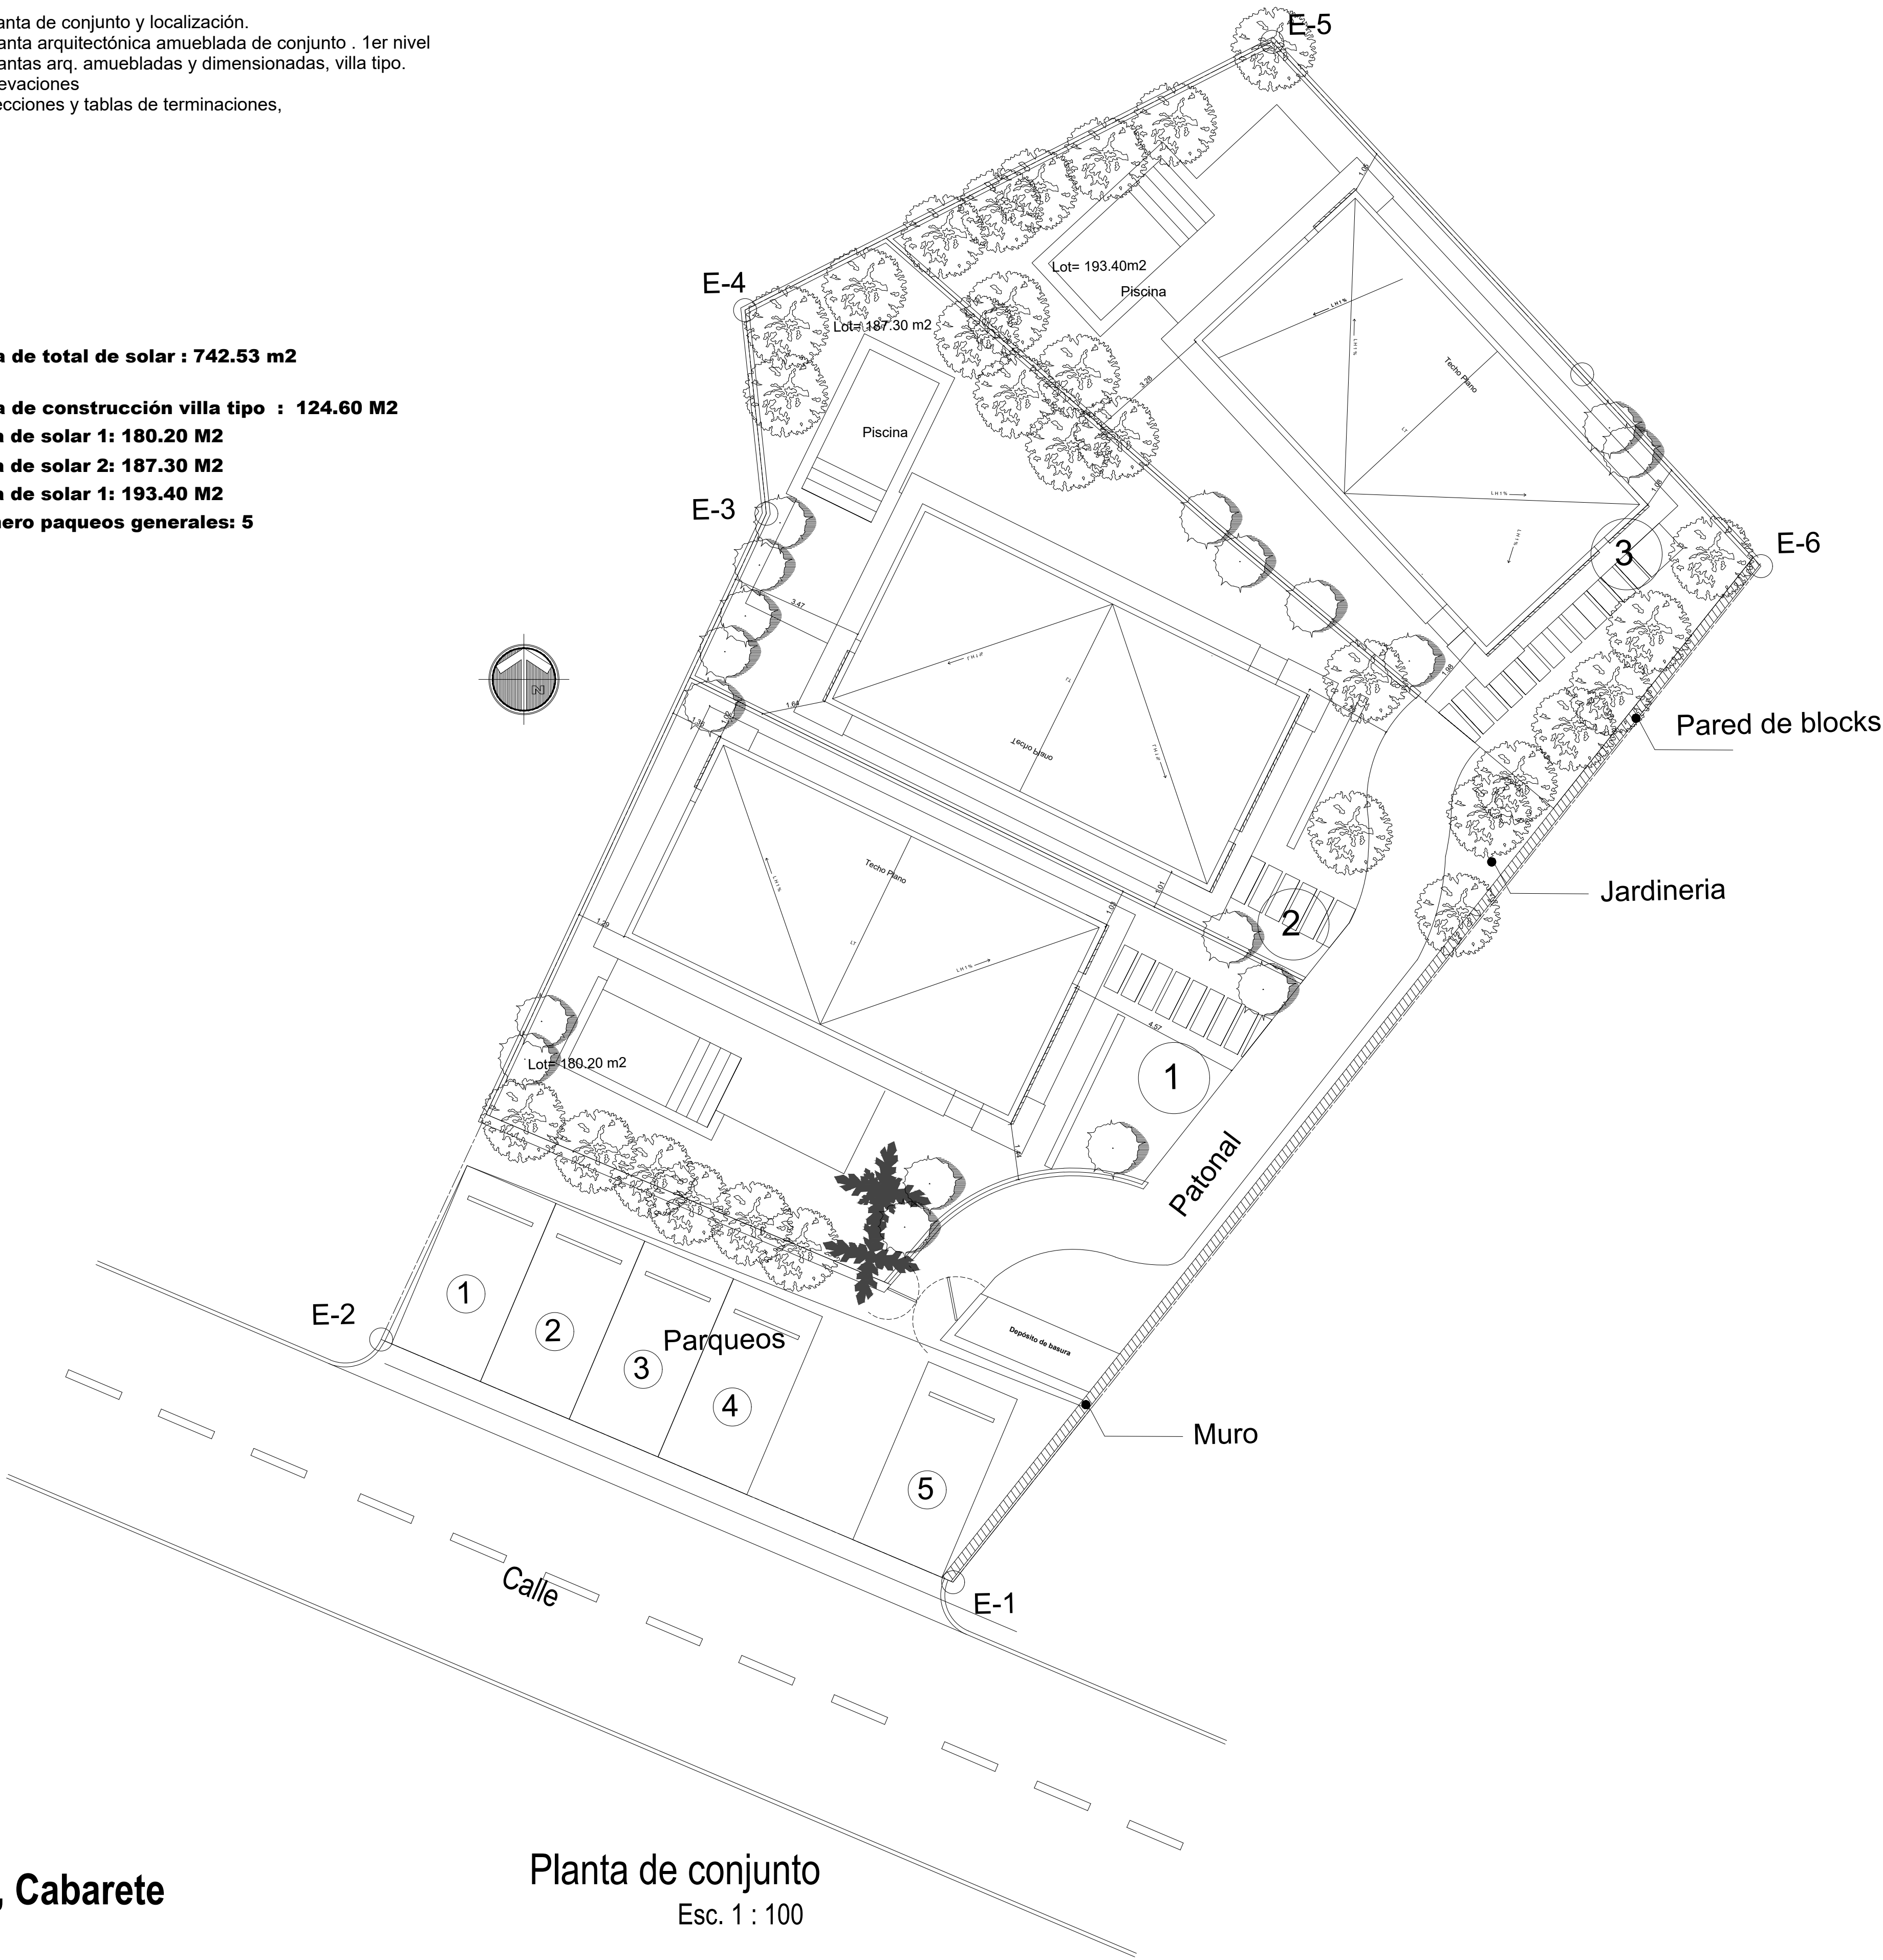

Acalia Kunhardt SRL
TALLER DE ARQUITECTURA

ARQUITECTURA, PAISAJISMO, URBANISMO

Avenida Circunvalación Sur, Km.3,
Plaza El Doral, local no. 2
Puerto Plata, República Dominicana.
Telf. 809-320-2202
Cel. 809-543-8348
www.aktaller.com

arquitectura.ak@gmail.com

Proyecto:
**Villas
Encuentro**
Localización:

Vistas del Caribe, Encuentro,
Cabarete, municipio de
Sosúa, provincia Puerto Plata.
Rep.Dominicana.

FIRMAS

Arq.Acalia Kunhardt
Diseño Arquitectónico
Codia: 14001

Ing. Vladimir E. Rodriguez
Ing. Estructural
Codia: 18382

Ing.Delio Olivares
Ing. Electrico
Codia: 1414

Ing. Miraida N. Vargas
Diseño Sanitario
Codia: 29014

Arq. Acalia Kunhardt
Responsable del Proyecto
Codia: 14001

Breezeline Developments SRL
Sebastián Rubén Jajam Maturana
Propietario


Arq. Acalia Kunhardt
Ing. Vladimir E. Rodriguez
Ing. Delio Olivares
Arq. Acalia Kunhardt
Arq. Acalia Kunhardt
Arq. Román Estévez
Breezeline Developments SRL
Sebastián Rubén Jajam Maturana

Diseño arquitectónico:
Diseño estructural:
Diseño eléctrico:
Diseño sanitario:
Responsable del proyecto:
Dibujante:
Propietario:

Ultima actualización:
mayo 2026

Contenido

Planta de conjunto
y localización

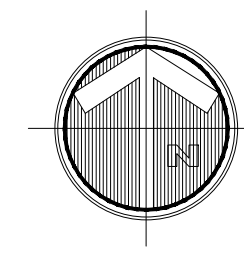

Área de total de solar : 742.53 m2


Área de construcción villa tipo : 124.60 M2

Área de solar 1: 180.20 M2


Área de solar 2: 187.30 M2

Área de solar 1: 193.40 M2

Número paqueos generales: 5

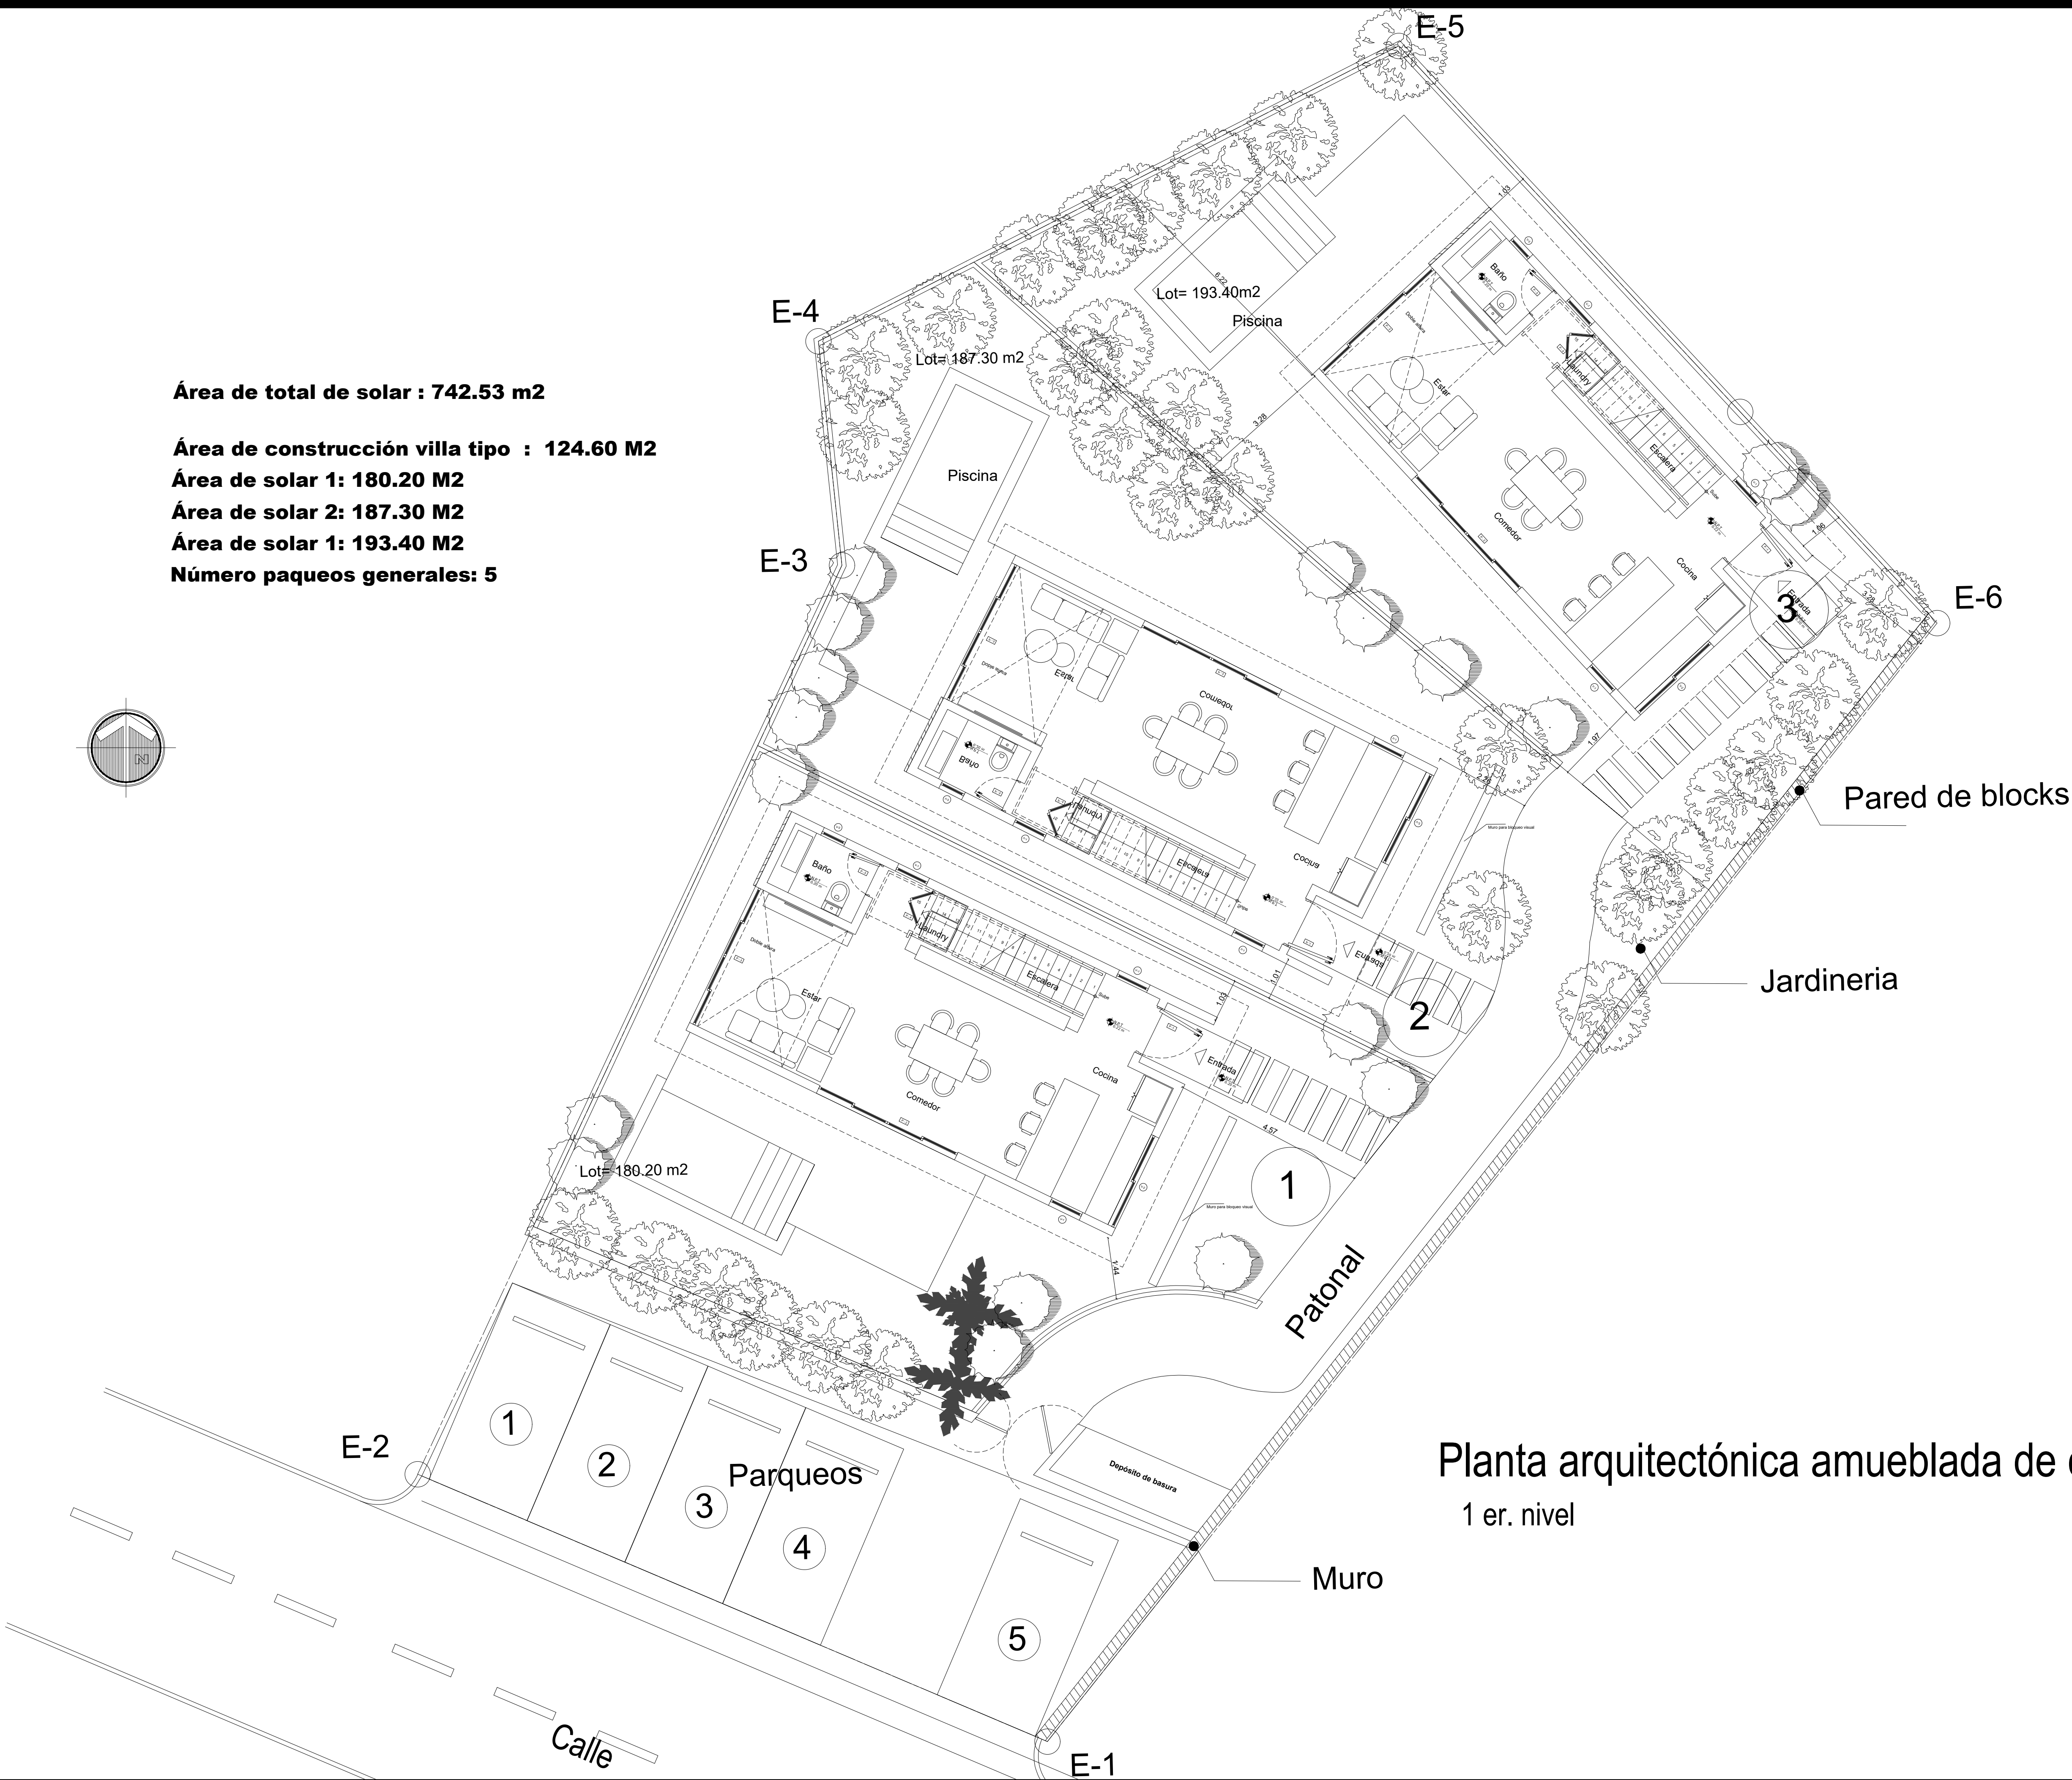

Planta arquitectónica amueblada de conjunto
1 er. nivel
Esc. 1 : 100

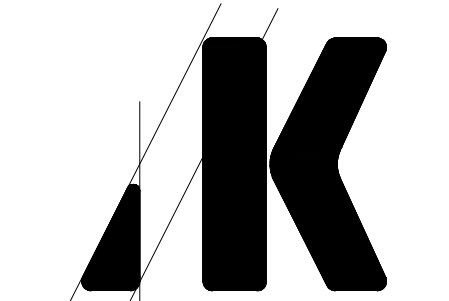

Acalia Kunhardt SRL
TALLER DE ARQUITECTURA

ARQUITECTURA, PAISAJISMO, URBANISMO

Avenida Circunvalación Sur, Km.3,
Plaza El Dorado, local no. 2
Puerto Plata, República Dominicana.
Telf. 809-320-2202
Cel. 809-543-8348
www.aktaller.com

arquitectura.ak@gmail.com

Proyecto:
**Villas
Encuentro**

Localización:
Vistas del Caribe, Encuentro,
Cabarete, municipio de
Sosúa, provincia Puerto Plata.
Rep.Dominicana.

FIRMAS

Arq.Acalia Kunhardt
Diseño Arquitectónico
Código: 14001

Ing. Vladimir E. Rodríguez
Ing. Estructural
Código: 18382

Ing.Delio Olivares
Ing. Eléctrico
Código: 1414

Ing. Miraida N. Vargas
Diseño Sanitario
Código: 29014

Arq. Acalia Kunhardt
Responsable del Proyecto
Código: 14001

Breezeline Developments SRL
Sebastián Rubén Jajam Maturana
Propietario


Arq. Acalia Kunhardt
Ing. Vladimir E. Rodríguez
Ing. Delio Olivares
Arq. Acalia Kunhardt
Arq. Acalia Kunhardt
Arq. Román Estévez
Breezeline Developments SRL
Sebastián Rubén Jajam Maturana

Diseño arquitectónico:
Diseño estructural:
Diseño eléctrico:
Diseño sanitario:
Responsable del proyecto:
Dibujante:
Propietario:

Última actualización:
mayo 2026


Contenido
Planta arquitectónica
amueblada de
conjunto. 1er. nivel

Hoja:
2/00

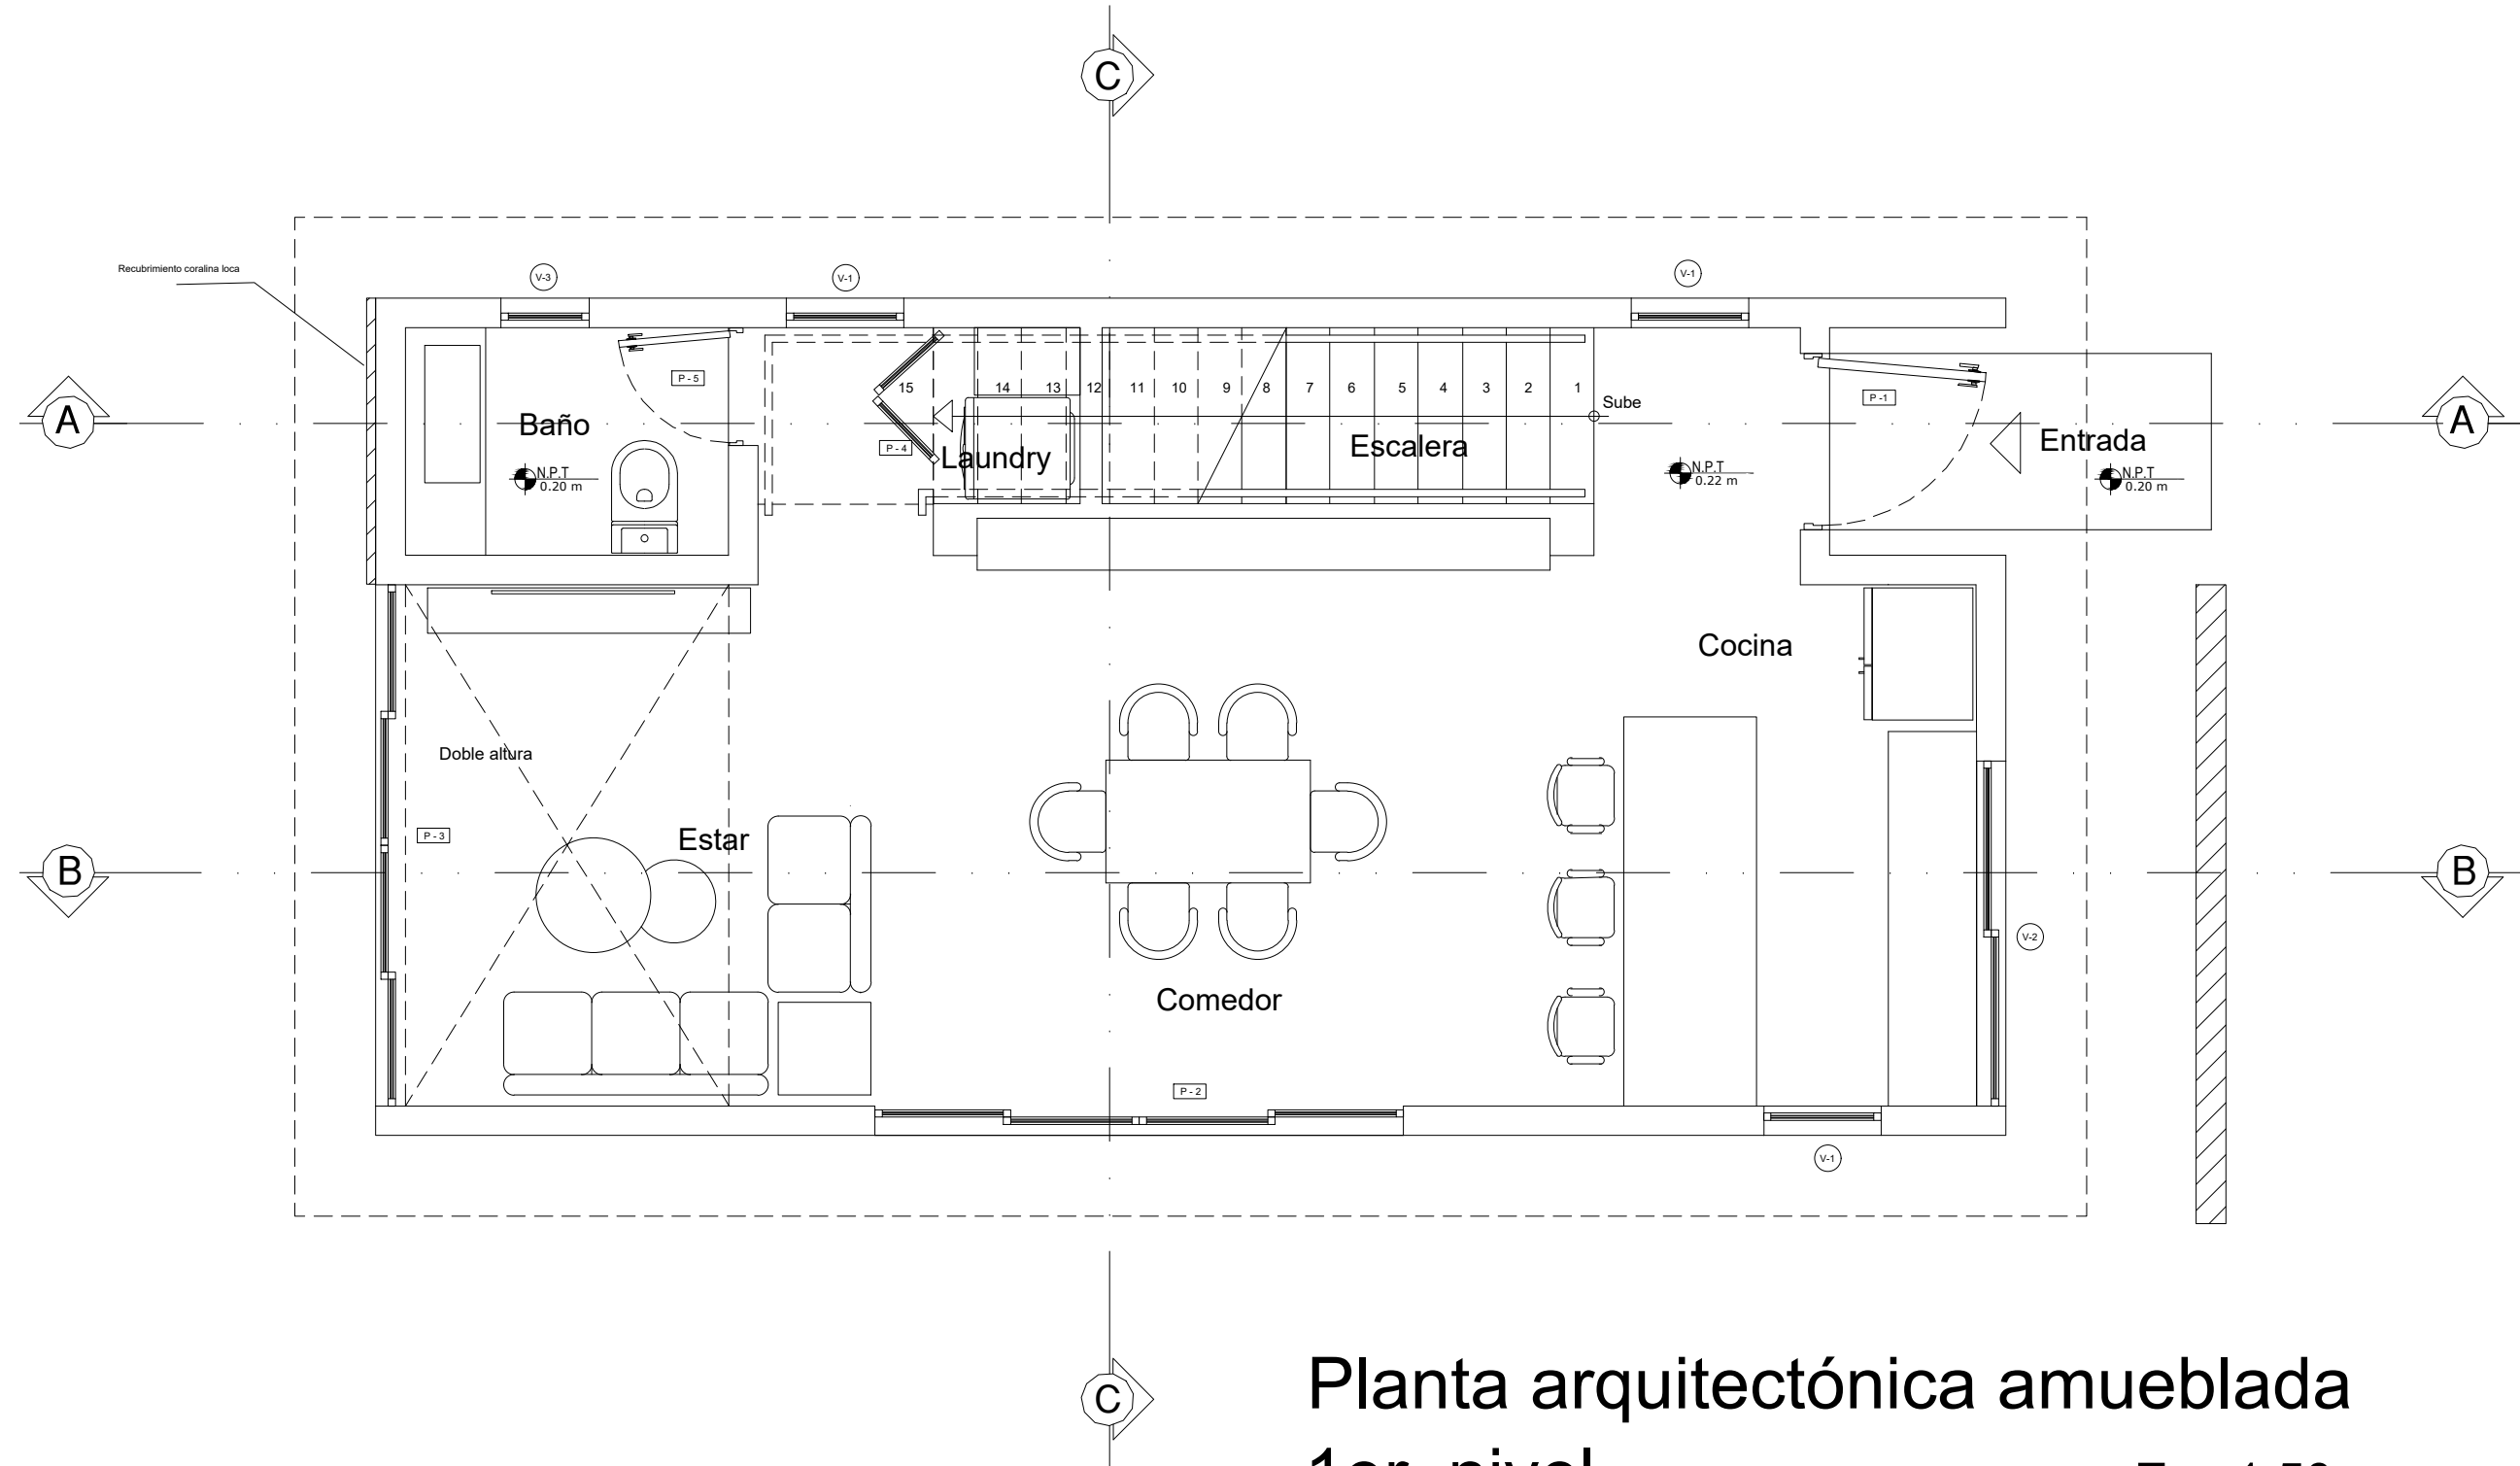

Planta arquitectónica amueblada
1er. nivel.


Esc.1:50

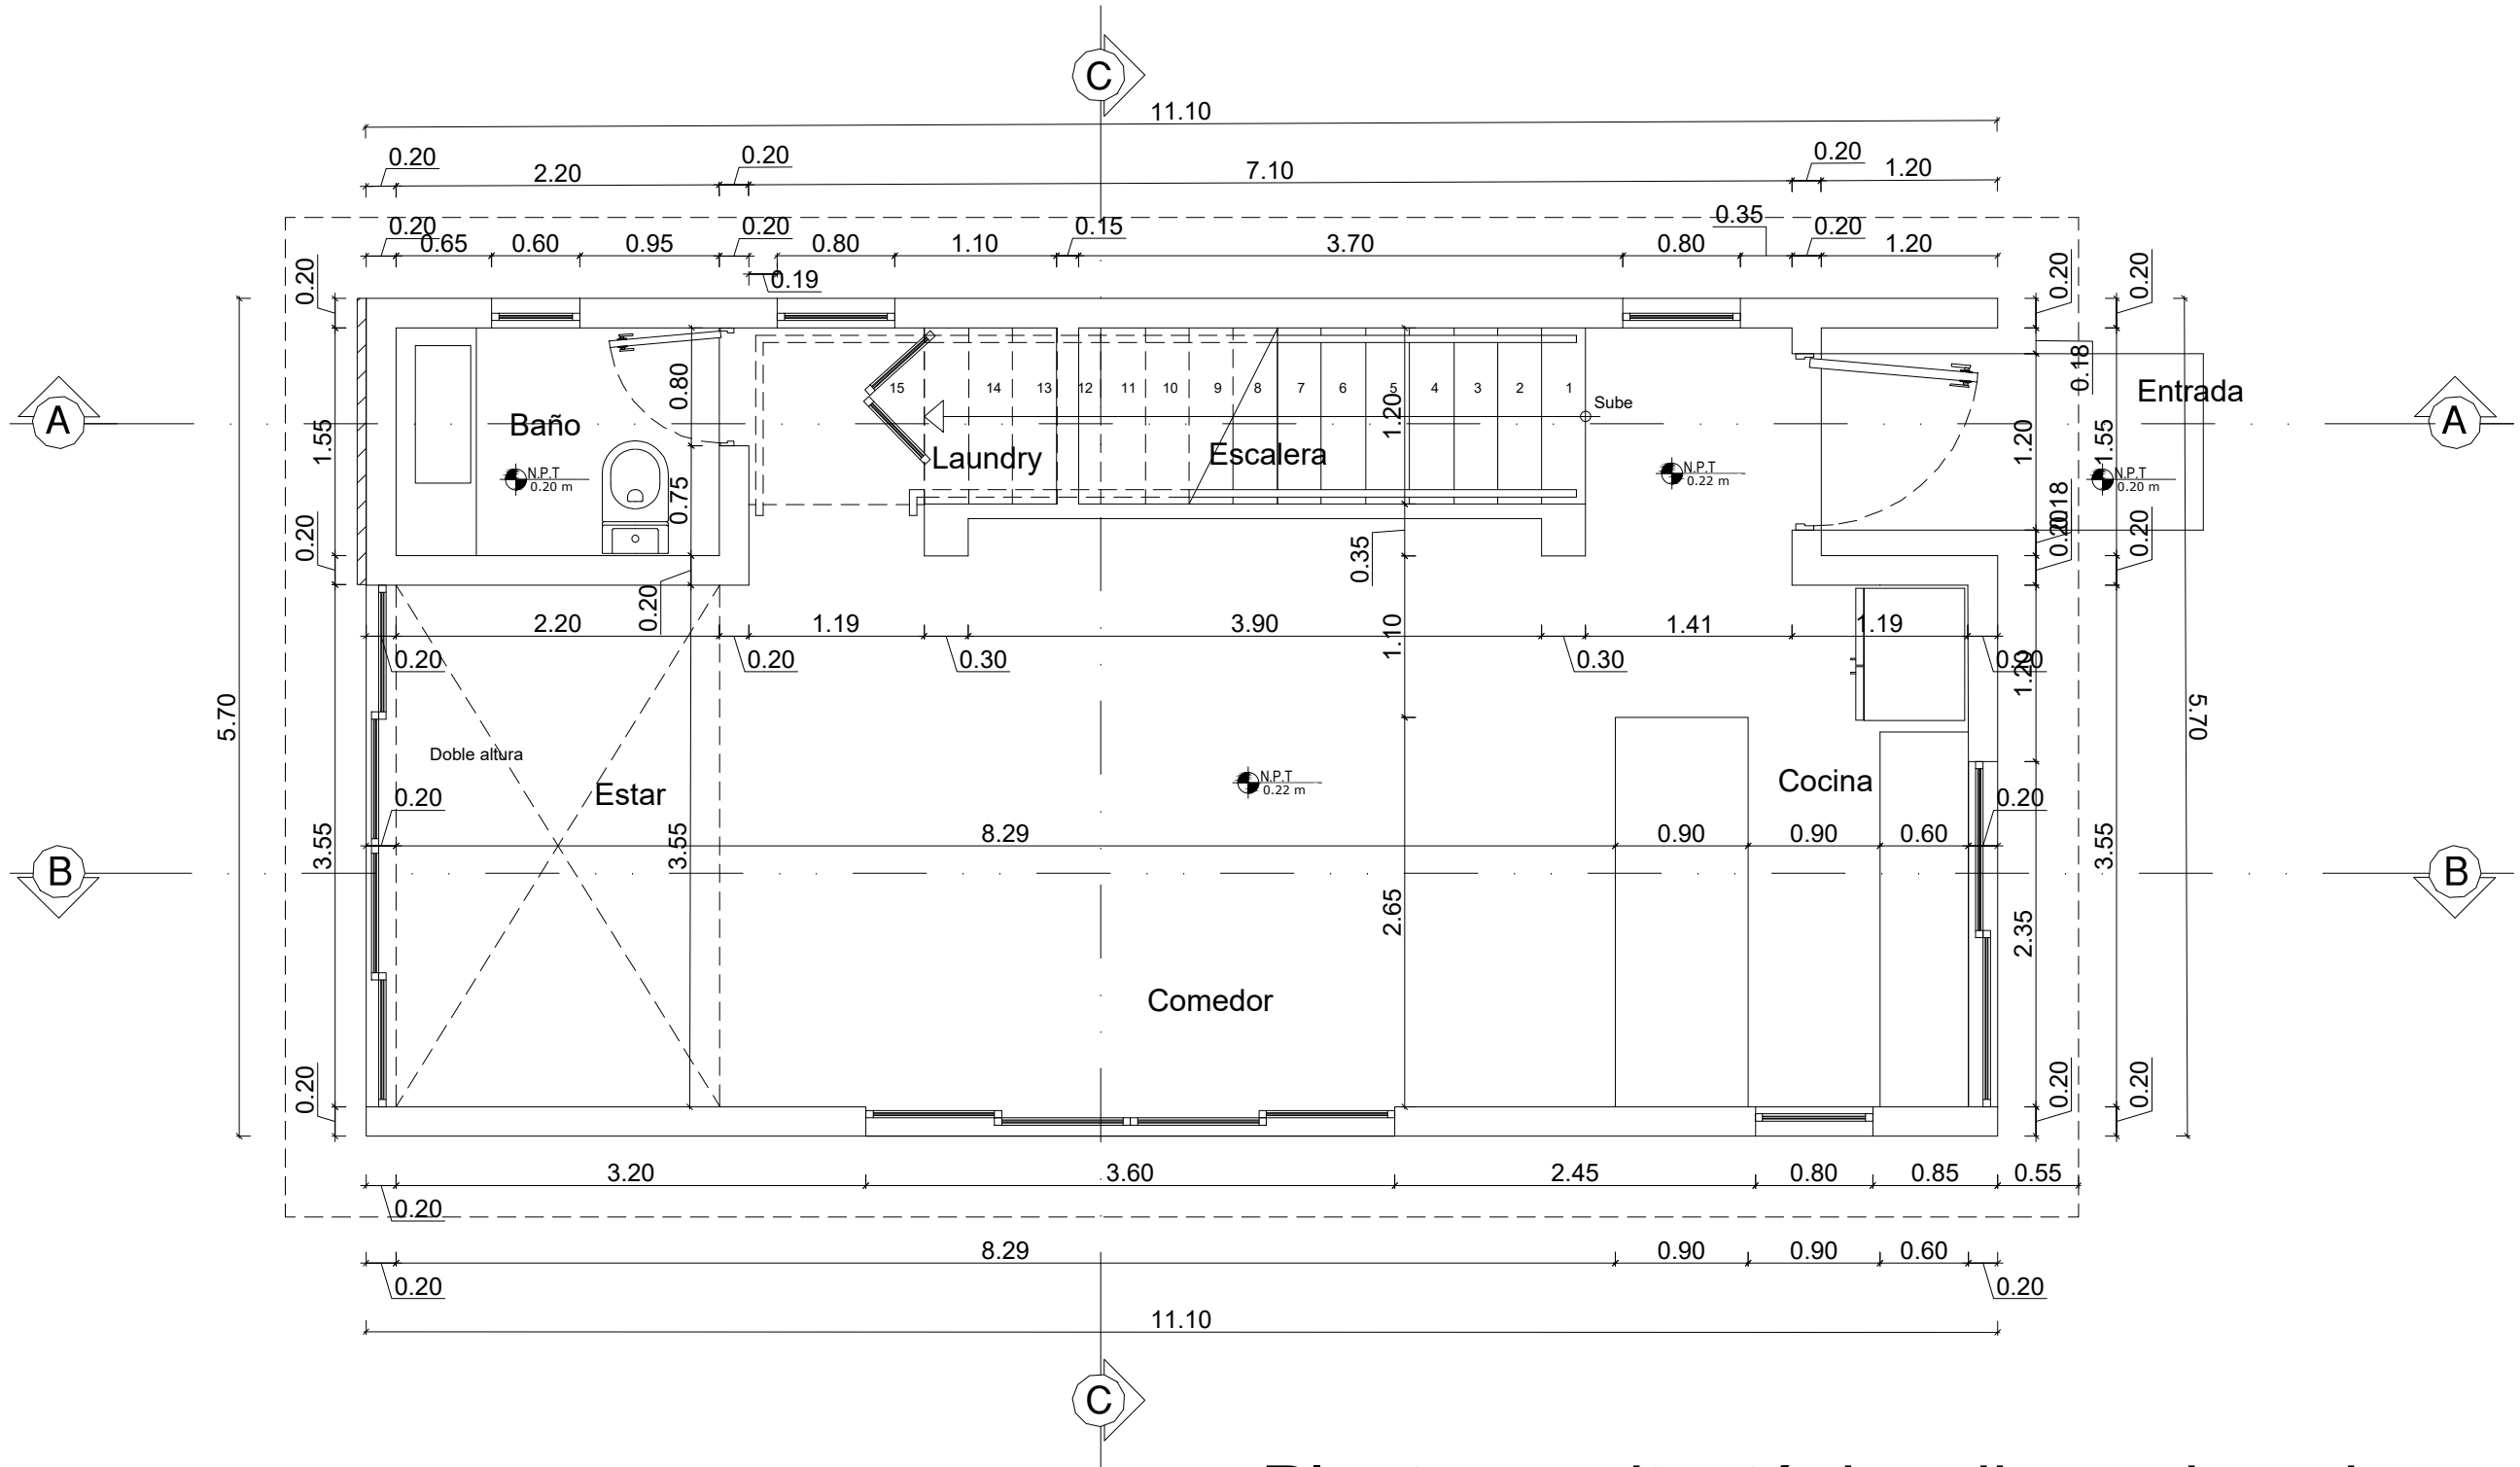

Planta arquitectónica dimensionada
1er. nivel.


Esc.1:50

62.30 m2

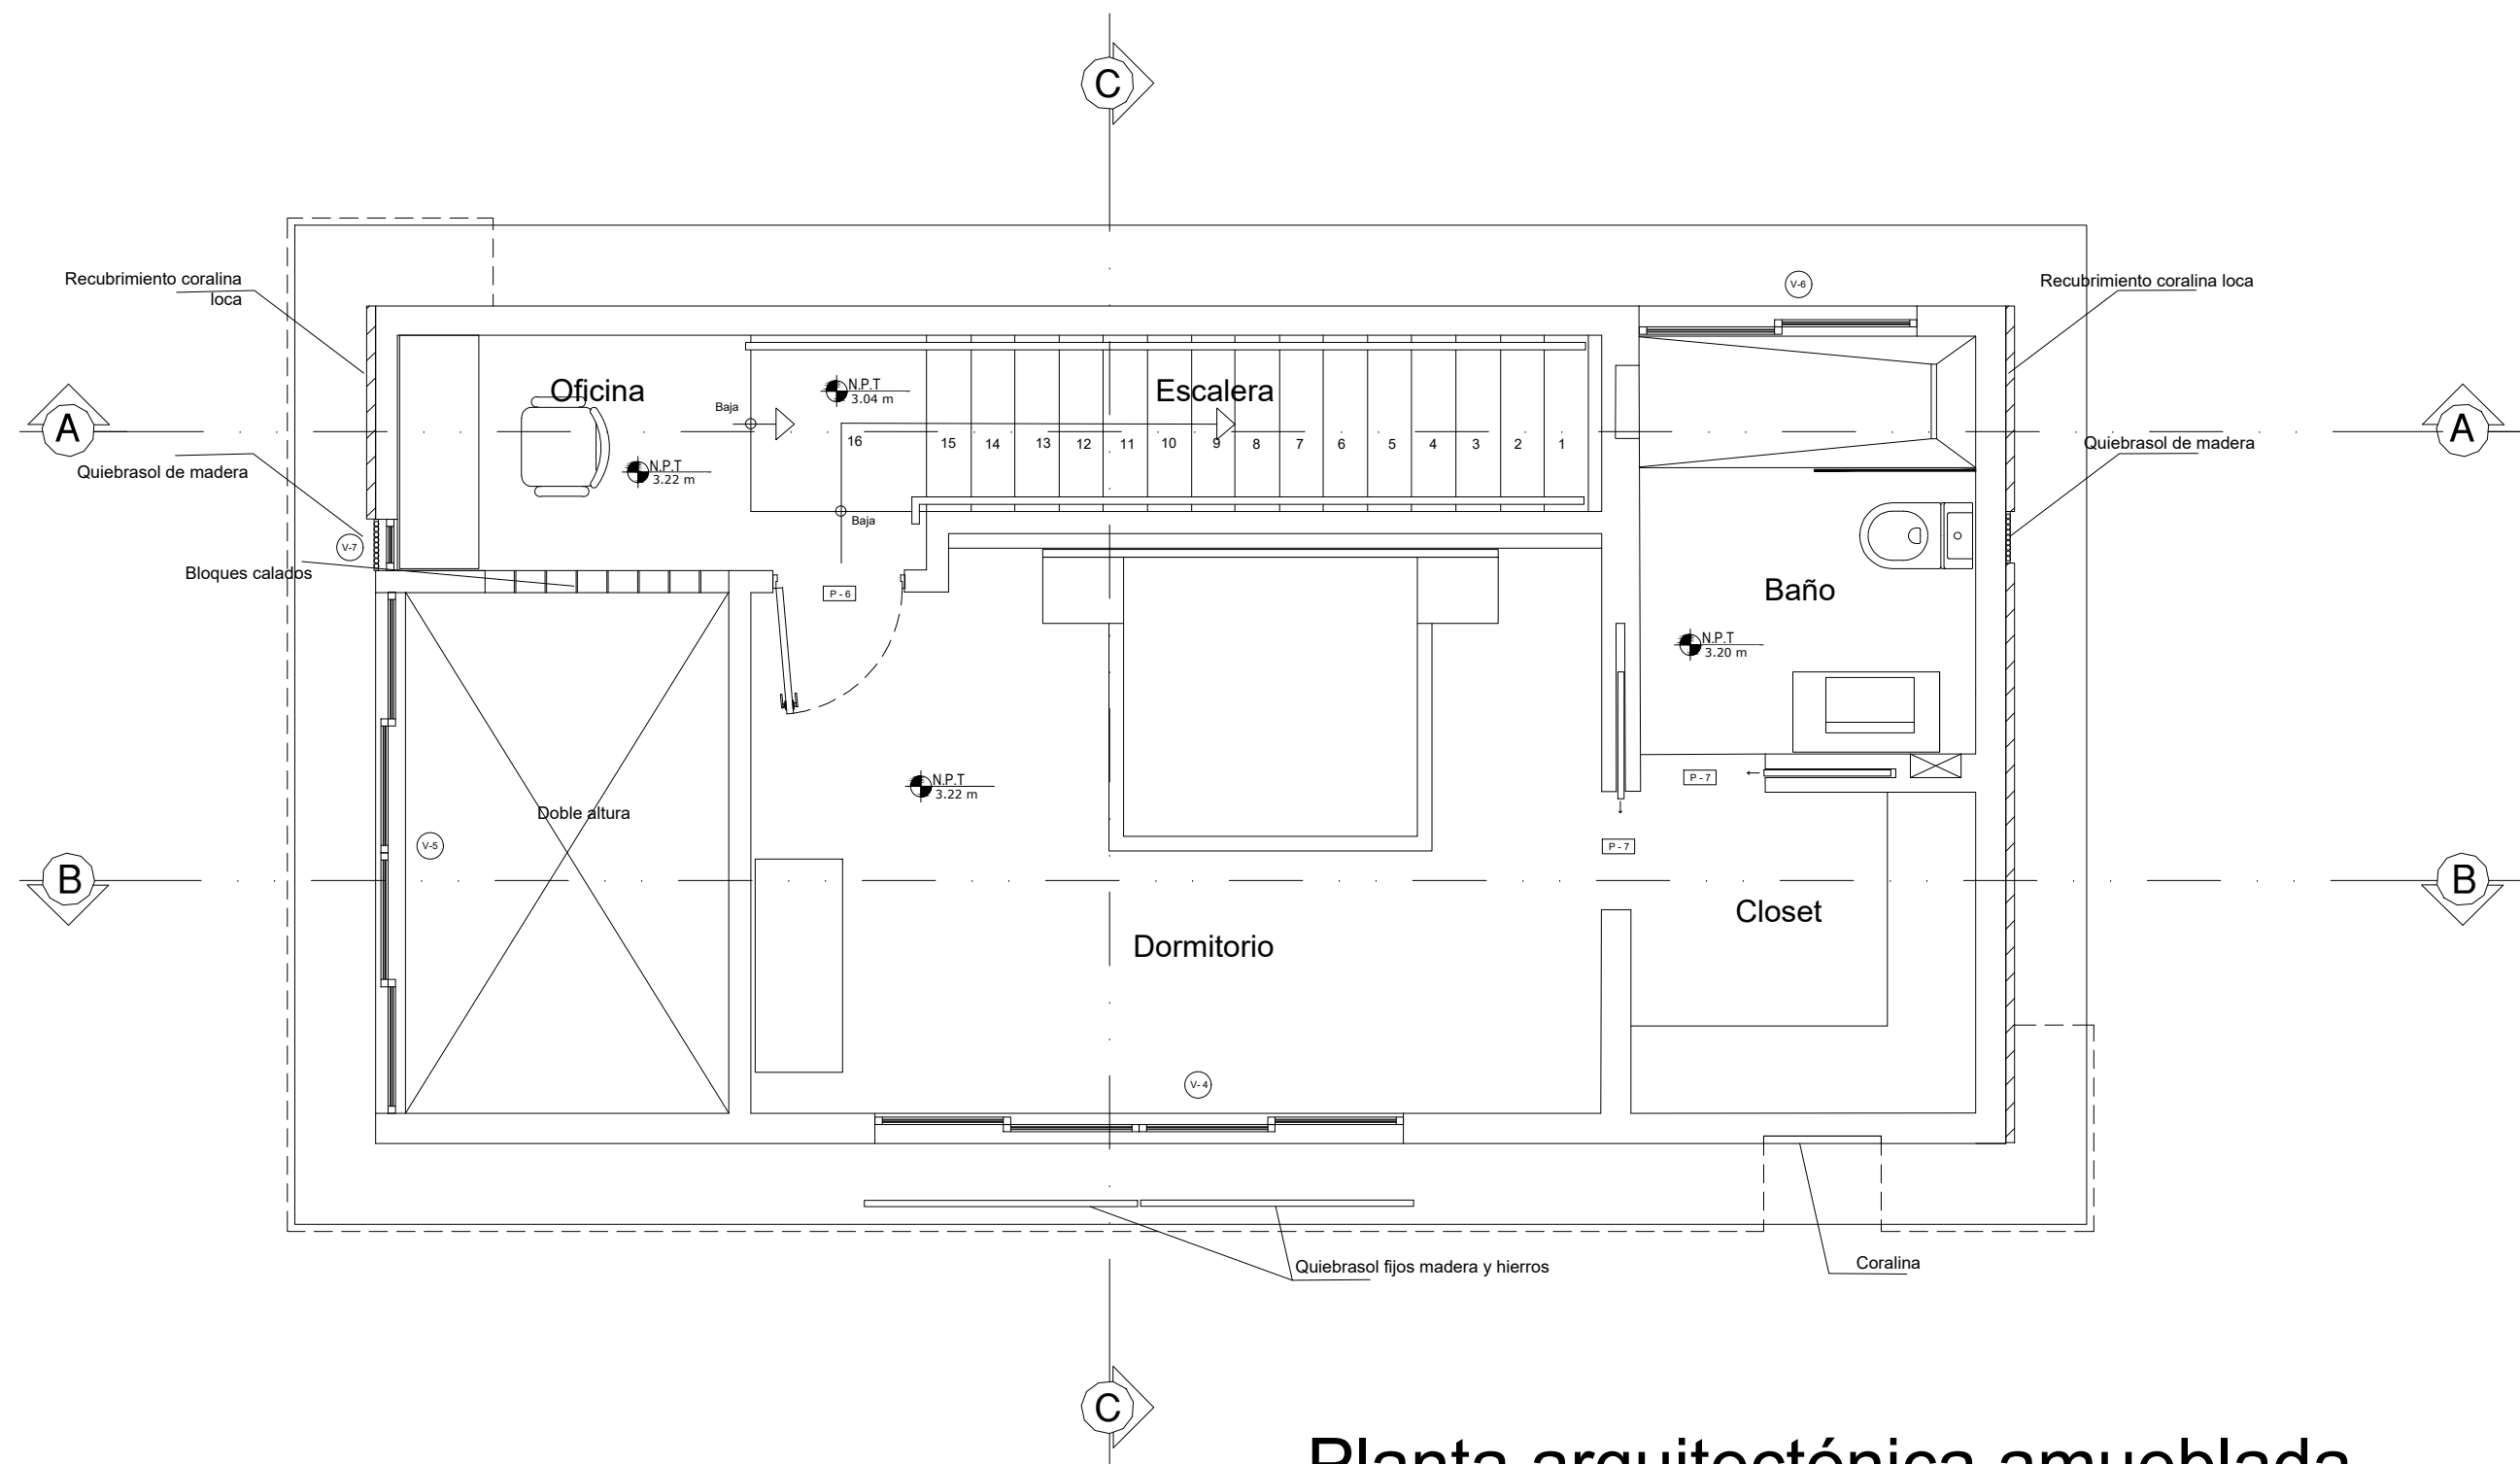

Planta arquitectónica amueblada
2do. nivel.


Esc.1:50

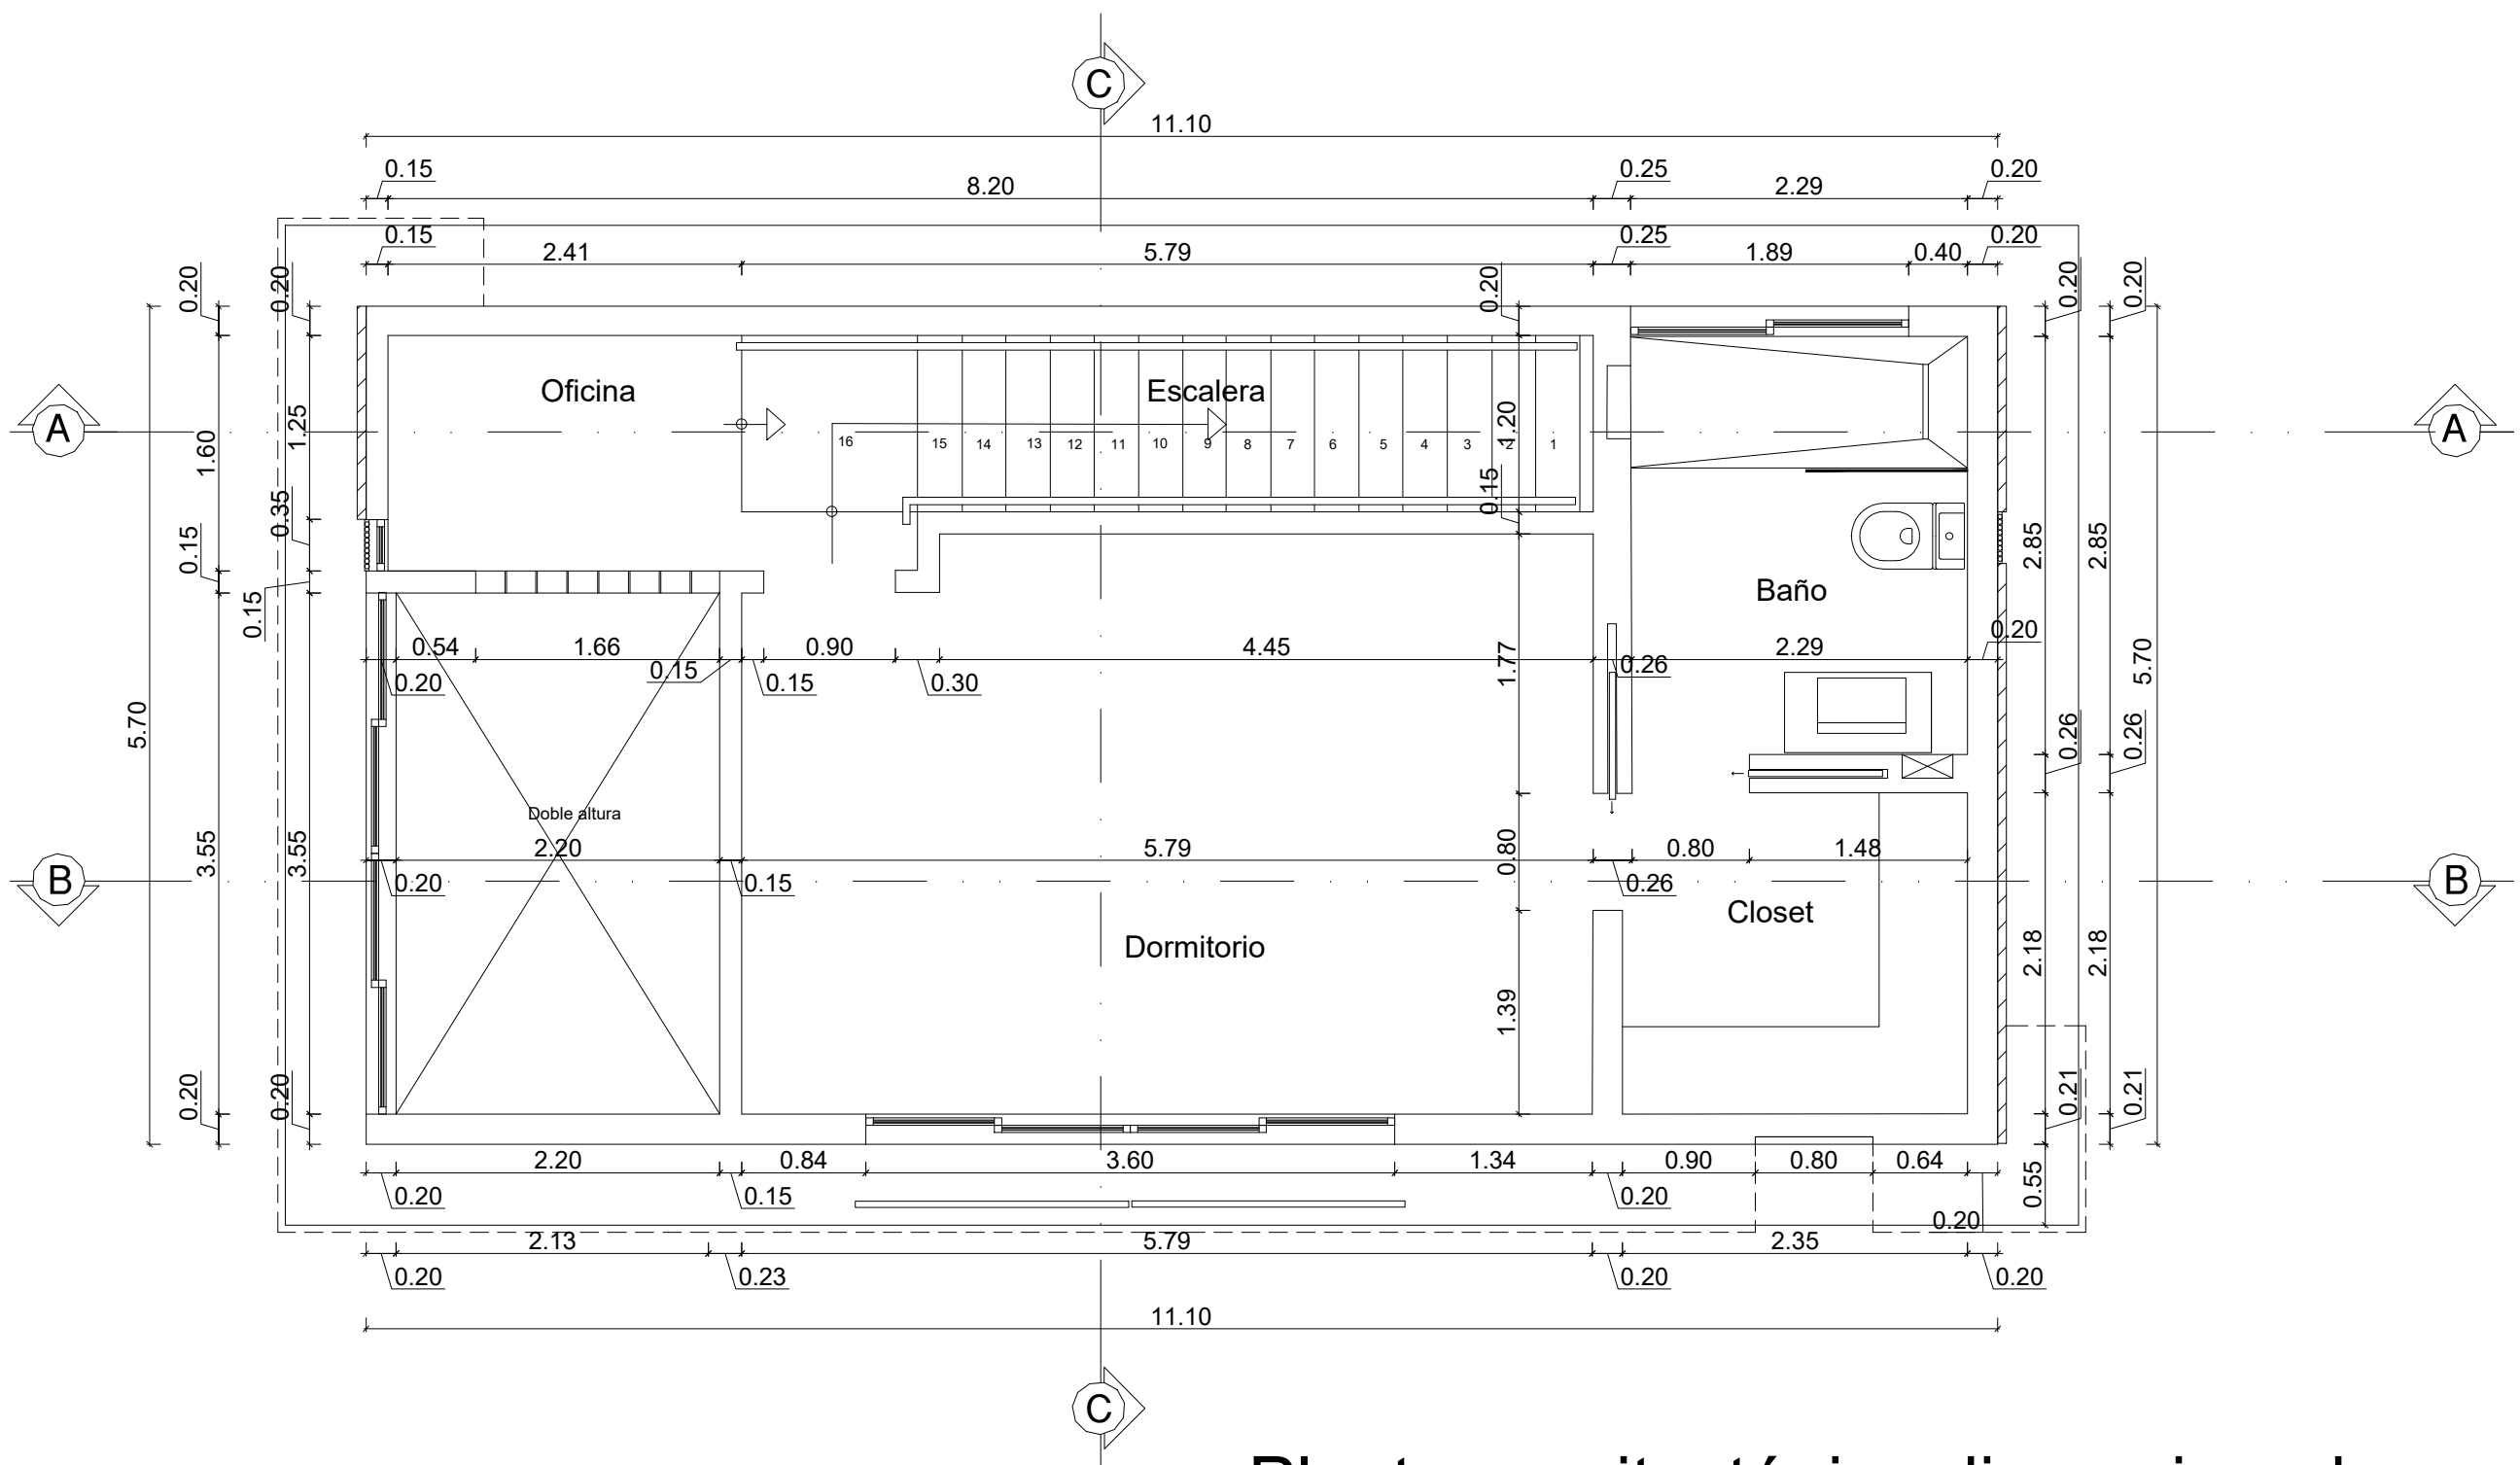

Planta arquitectónica dimensionada
2do. nivel.

Esc.1:50

62.30 m2

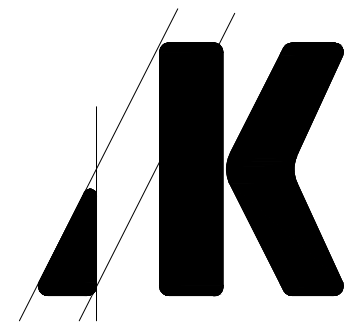

Acalia Kunhardt SRL
TALLER DE ARQUITECTURA

ARQUITECTURA, PAISAJISMO, URBANISMO

Avenida Circunvalación Sur, Km.3,
Plaza El Dorado, local no. 2
Puerto Plata, República Dominicana.
Telf. 809-320-2202
Cel. 809-543-8348
www.aktaller.com

arquitectura.ak@gmail.com

Proyecto:

**Villas
Encuentro**

Localización:

Vistas del Caribe, Encuentro,
Cabarete, municipio de
Sosúa, provincia Puerto Plata,
Rep.Dominicana.

FIRMAS

Arq.Acalia Kunhardt
Diseño Arquitectónico
Código: 14001

Ing. Vladimir E. Rodriguez
Ing. Estructural
Código: 18382

Ing.Delio Olivares
Ing. Eléctrico
Código: 1414

Ing. Miraida N. Vargas
Diseño Sanitario
Código: 29014

Arq. Acalia Kunhardt
Responsable del Proyecto
Código: 14001

Breezeline Developments SRL
Sebastián Rubén Jaján Maturana
Propietario

Arq. Acalia Kunhardt
Ing. Vladimir E. Rodriguez
Ing. Delio Olivares
Arq. Acalia Kunhardt
Arq. Acalia Kunhardt
Arq. Román Estévez
Breezeline Developments SRL
Sebastián Rubén Jaján Maturana


Diseño arquitectónico:
Diseño estructural:
Diseño eléctrico:
Diseño sanitario:
Responsable del proyecto:
Dibujante:
Propietario:

Ultima actualización:
mayo 2026

Contenido

Plantas arquitectónicas
amuebladas y
dimensionadas

Hoja:
3/00

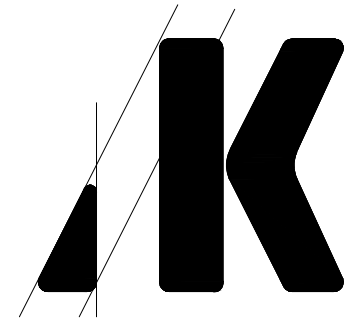

Acalia Kunhardt SRL
TALLER DE ARQUITECTURA

ARQUITECTURA, PAISAJISMO, URBANISMO

Avenida Circunvalación Sur, Km.3,
Plaza El Doral, local no. 2
Puerto Plata, República Dominicana.
Telf. 809-320-2202
Cel. 809-543-8348
www.aktaller.com

arquitectura.ak@gmail.com

Proyecto:
**Villas
Encuentro**
Localización:

Vistas del Caribe, Encuentro,
Cabarete, municipio de
Sosúa, provincia Puerto Plata,
Rep.Dominicana.

FIRMAS

Arq.Acalia Kunhardt
Diseño Arquitectónico
Codigo: 14001

Ing. Vladimir E. Rodriguez
Ing. Estructural
Codigo: 18382

Ing.Delio Olivares
Ing. Eléctrico
Codigo: 1414

Ing. Miraida N. Vargas
Diseño Sanitario
Codigo: 29014

Arq. Acalia Kunhardt
Responsable del Proyecto
Codigo: 14001


Breezeline Developments SRL
Sebastián Rubén Jaján Maturana
Propietario

Arq. Acalia Kunhardt
Ing. Vladimir E. Rodriguez
Ing. Delio Olivares
Arq. Acalia Kunhardt
Arq. Acalia Kunhardt
Arq. Román Estévez
Breezeline Developments SRL
Sebastián Rubén Jaján Maturana


Diseño arquitectónico:
Diseño estructural:
Diseño eléctrico:
Diseño sanitario:
Responsable del proyecto:
Dibujante:
Propietario:

Ultima actualización:
mayo 2026


Contenido

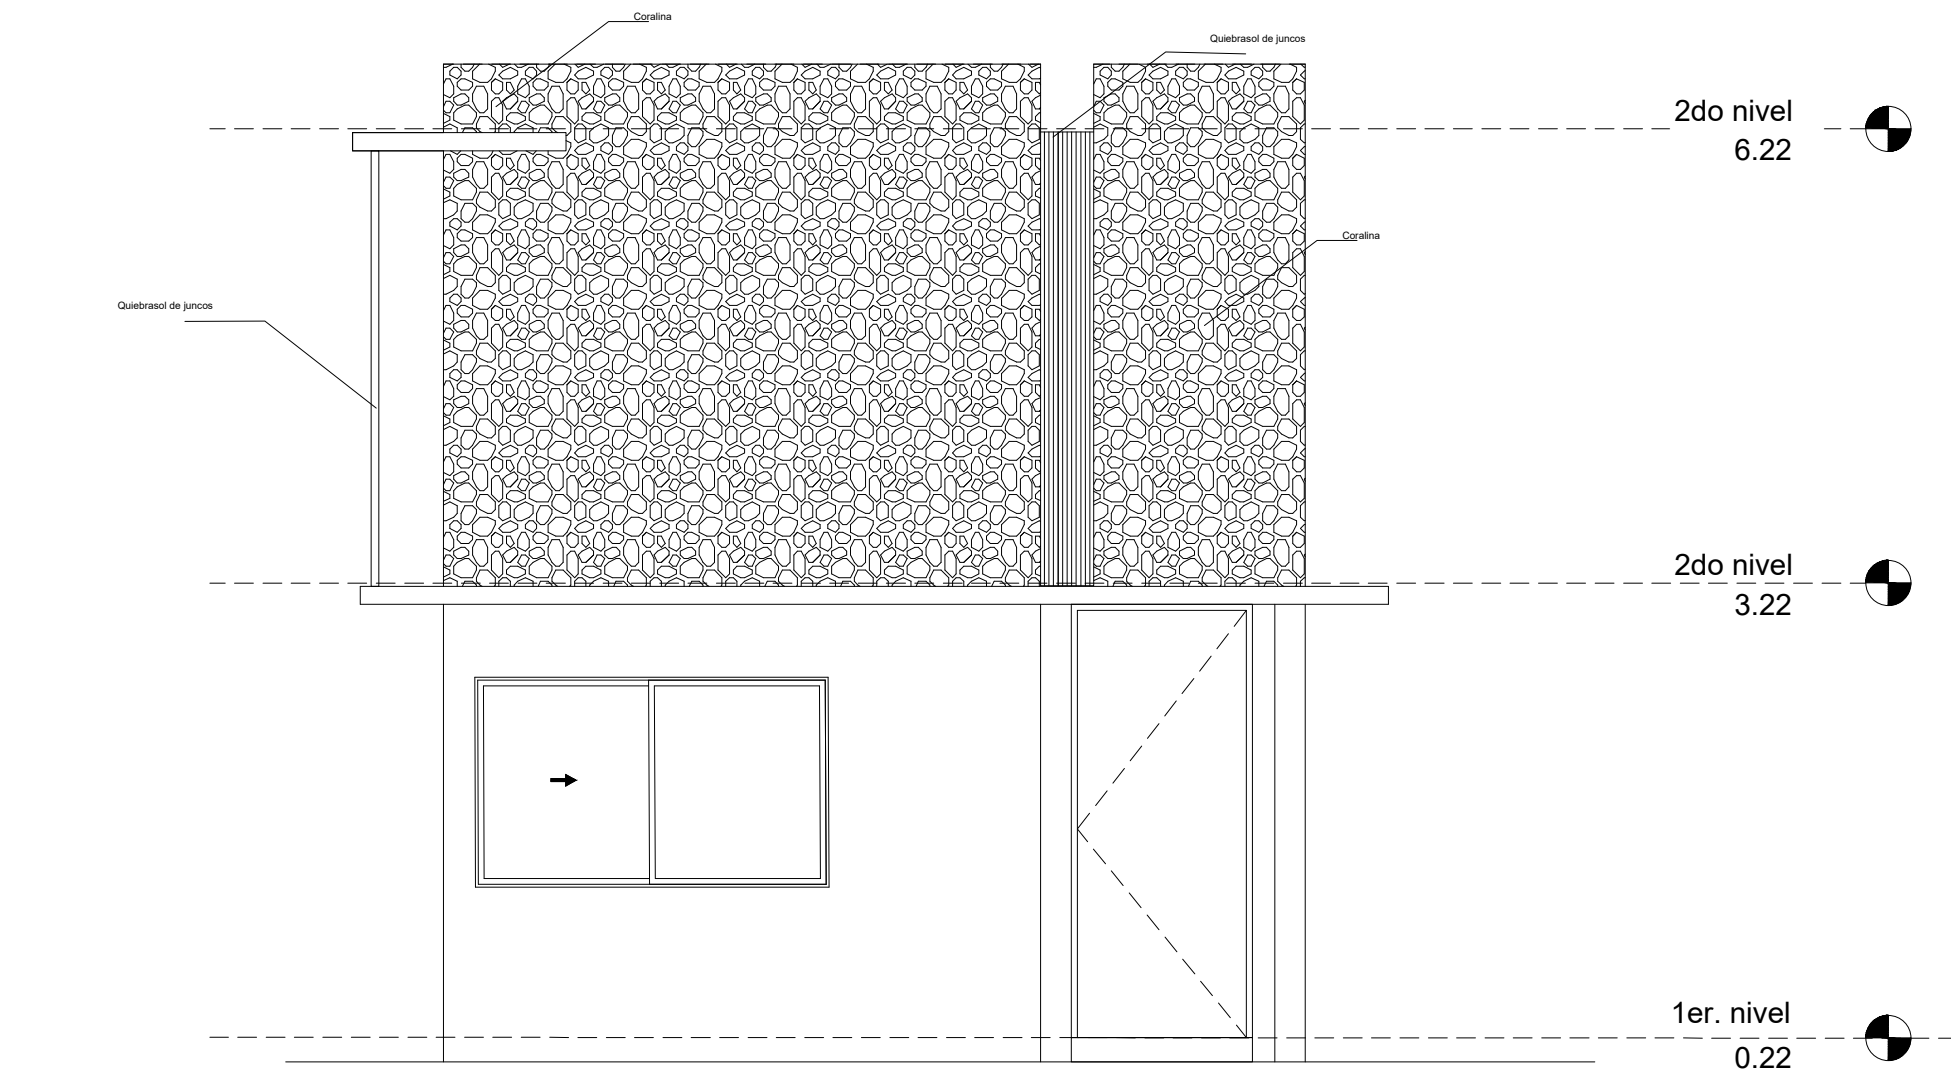


Elevación frontal
Esc.1:50

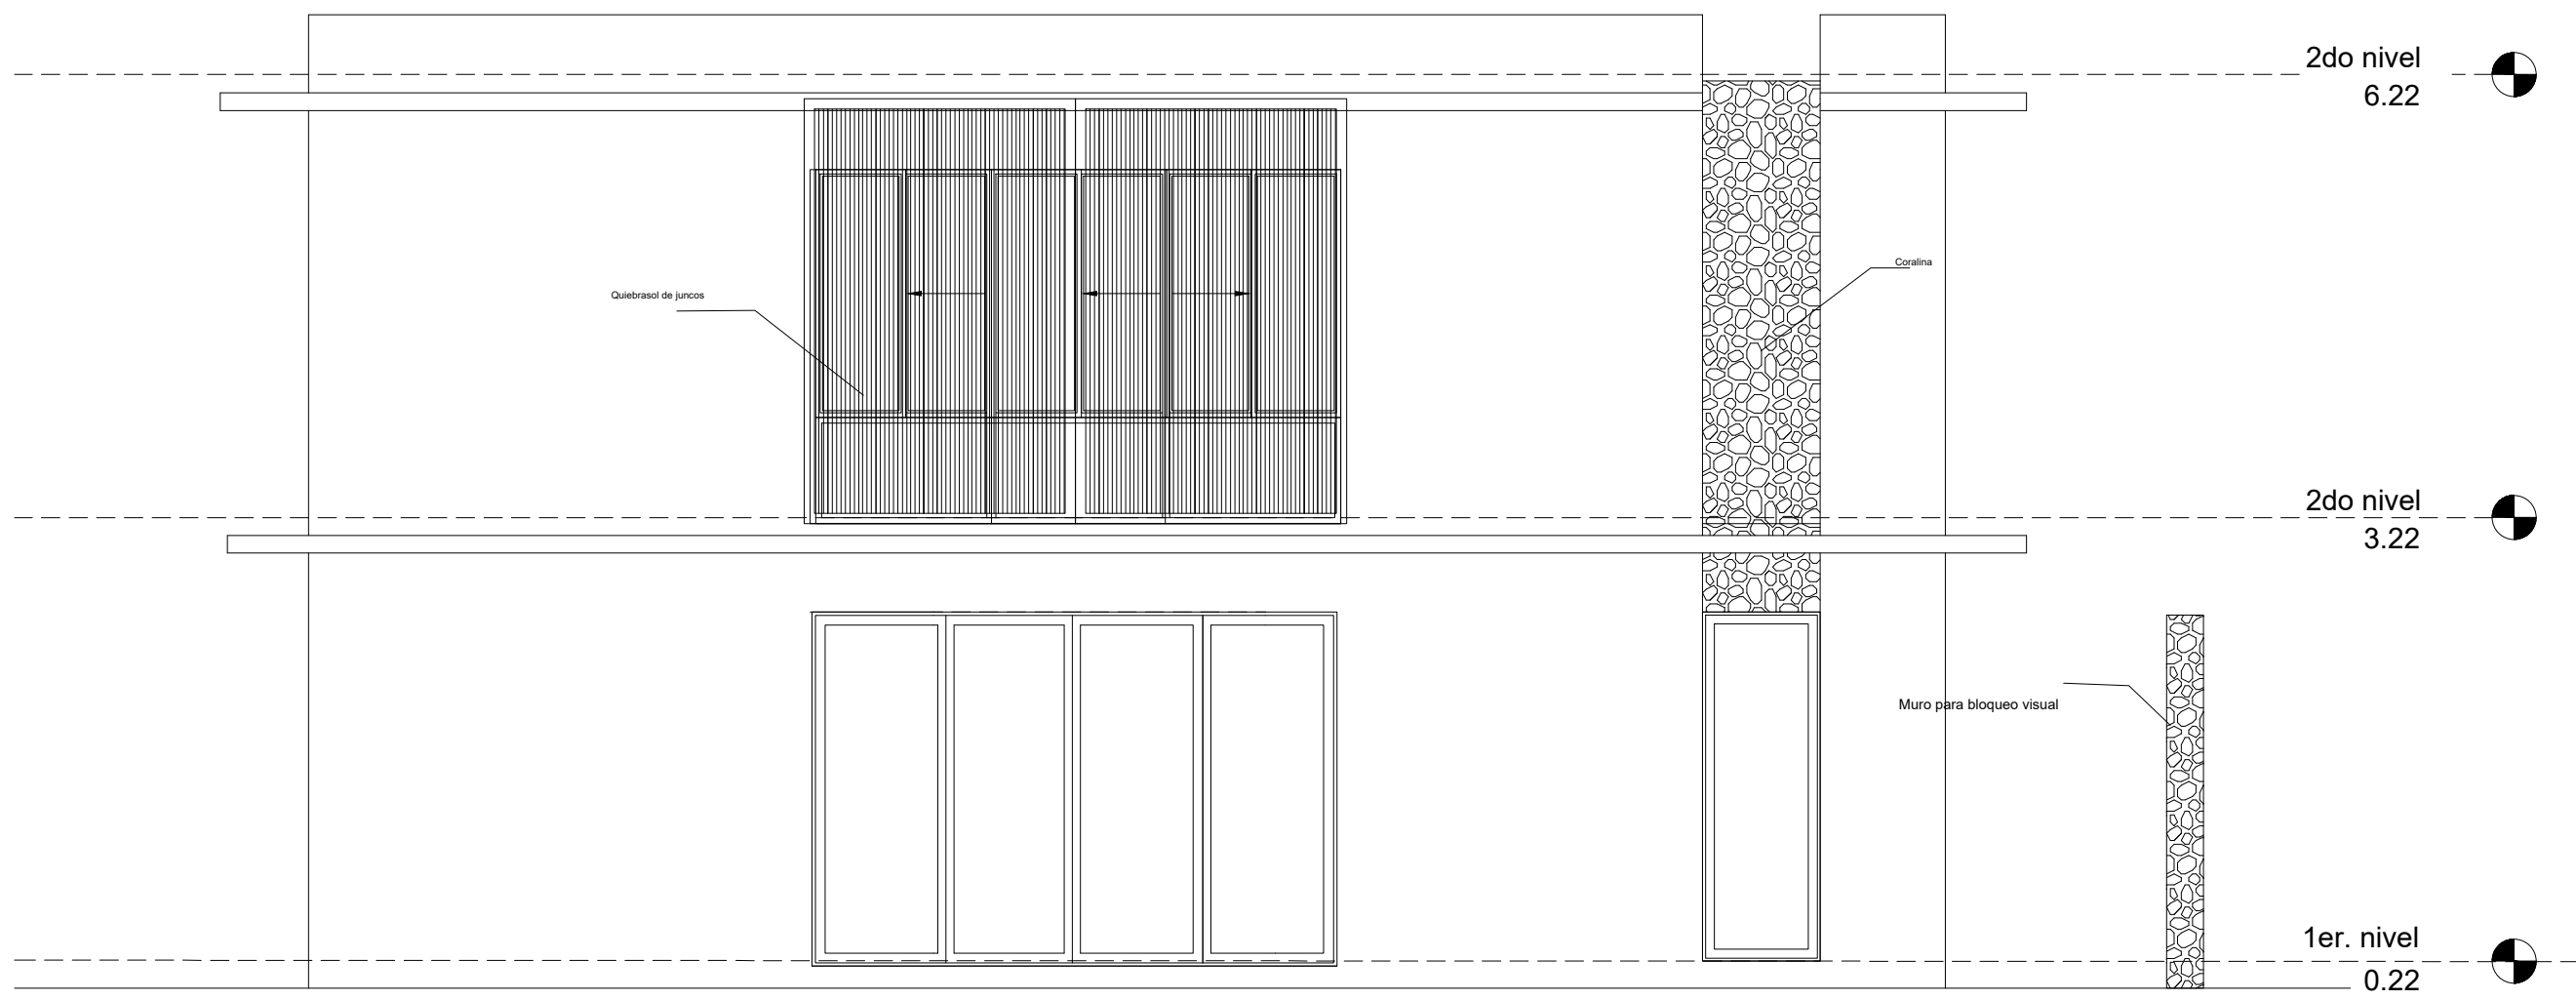

Elevación lateral izquierda
Esc.1:50

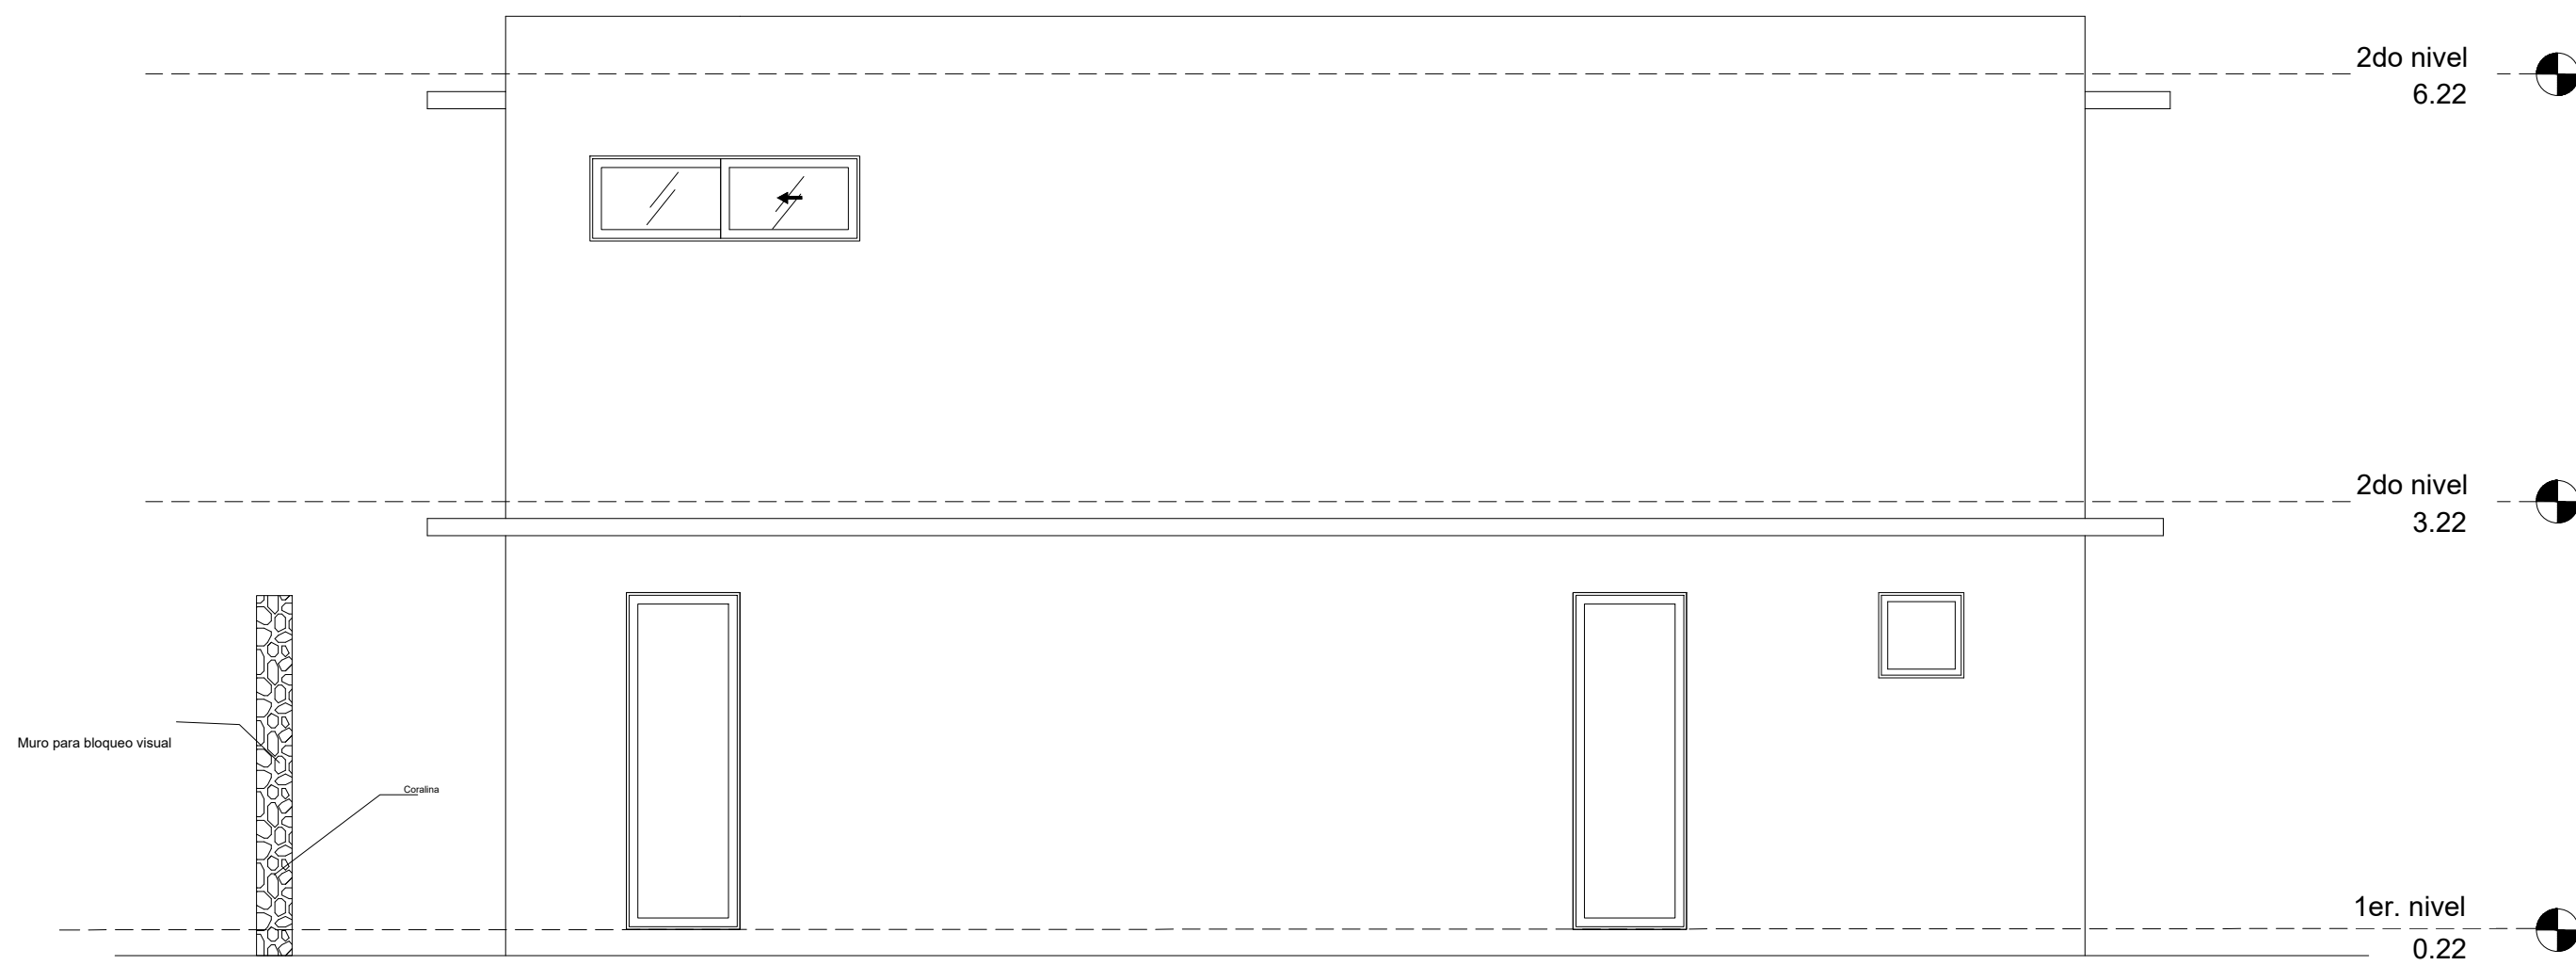

Elevación lateral derecha
Esc.1:50

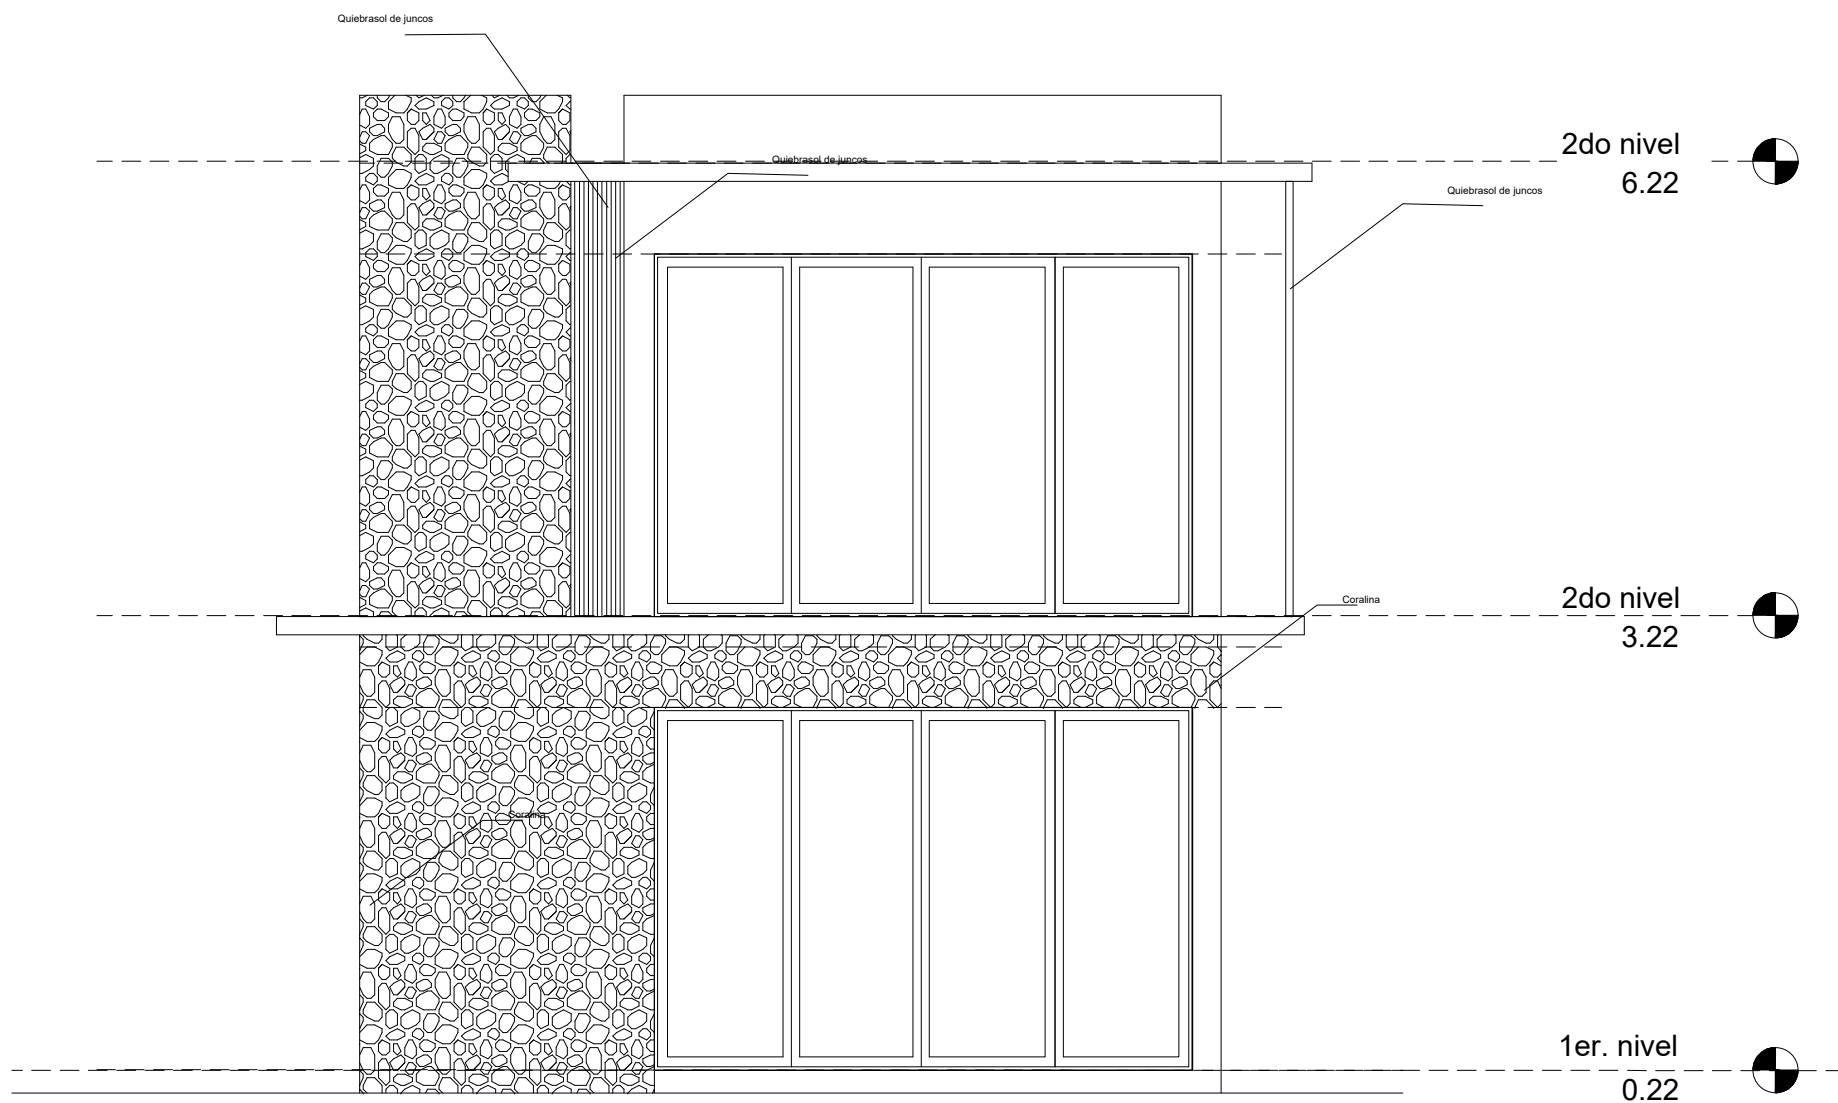

Elevación posterior
Esc.1:50

Elevaciones

Acalia Kunhardt SRL
TALLER DE ARQUITECTURA

ARQUITECTURA, PAISAJISMO, URBANISMO

Avenida Circunvalación Sur, Km.3,
Plaza El Doral, local no. 2
Puerto Plata, República Dominicana.
Telf. 809-320-2202
Cel. 809-543-8348
www.aktaller.com

Proyecto:
**Villas
Encuentro**
Localización:

Vistas del Caribe, Encuentro,
Cabarete, municipio de
Sosúa, provincia Puerto Plata.
Rep.Dominicana.

FIRMAS

Arq.Acalia Kunhardt
Diseño Arquitectónico
Codia: 14001

Ing. Vladimir E. Rodriguez
Ing. Estructural
Codia: 18382

Ing.Delio Olivares
Ing. Eléctrico
Codia: 1414

Ing. Miraida N. Vargas
Diseño Sanitario
Codia: 29014

Arq. Acalia Kunhardt
Responsable del Proyecto
Codia: 14001

Breezeline Developments SRL
Sebastián Rubén Jajam Maturana
Propietario

Arq. Acalia Kunhardt
Ing. Vladimir E. Rodriguez
Ing. Delio Olivares
Arq. Acalia Kunhardt
Arq. Acalia Kunhardt
Arq. Román Estévez
Breezeline Developments S
Sebastián Ruben Jajam Maturana


Diseño arquitectónico:
Diseño estructural:
Diseño eléctrico:
Diseño sanitario:
Responsable del proyecto:
Dibujante:
Propietario:

Última actualización:
mayo 2026


Contenido

Plantas arquitectónicas amuebladas y dimensionadas

Hoja:
5/00

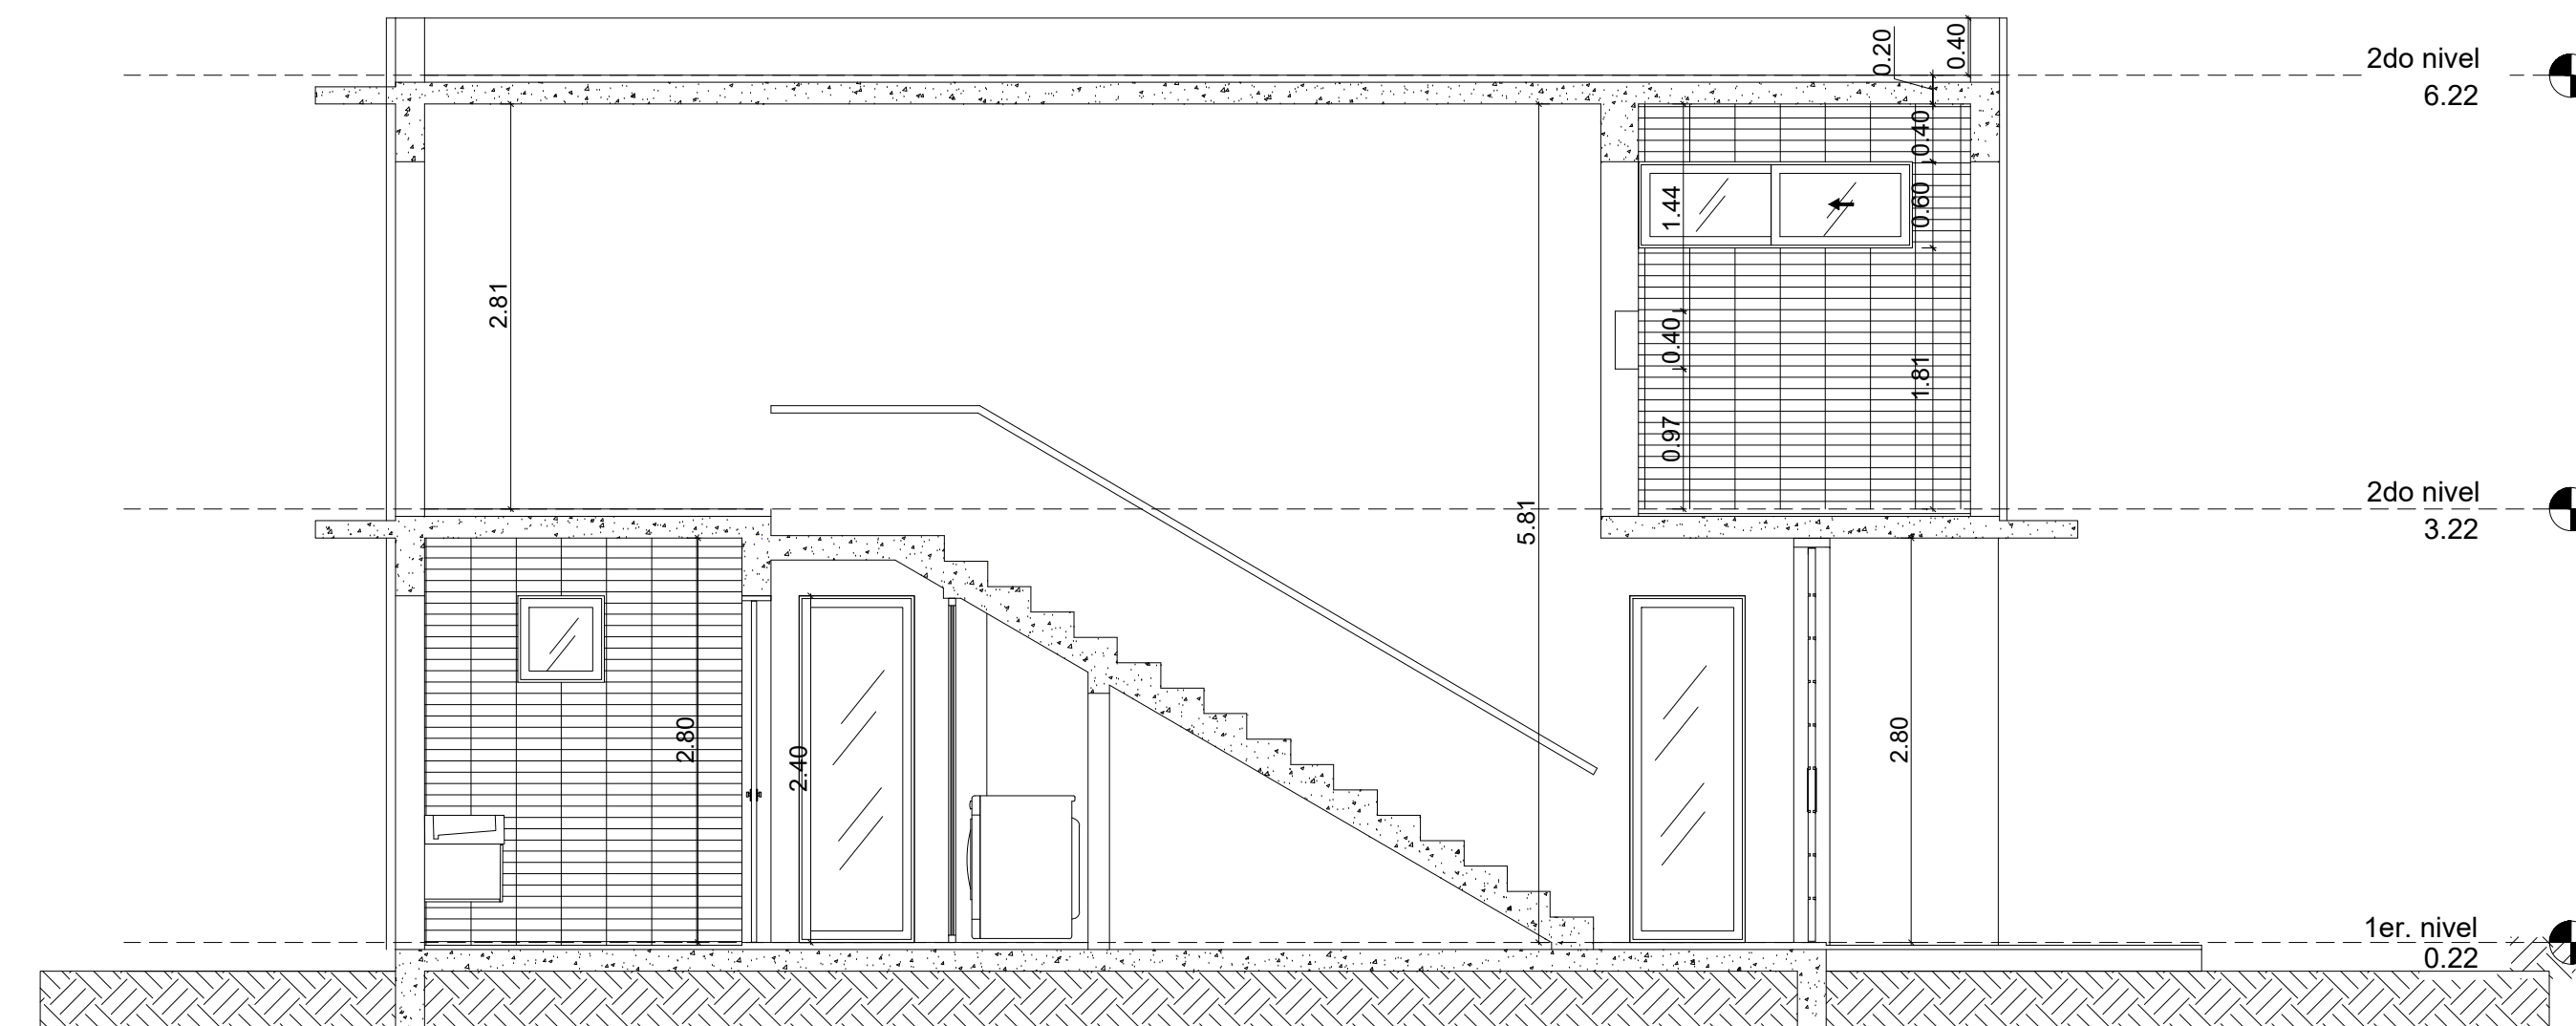

Sección longitudinal A-A
Esc.1:50

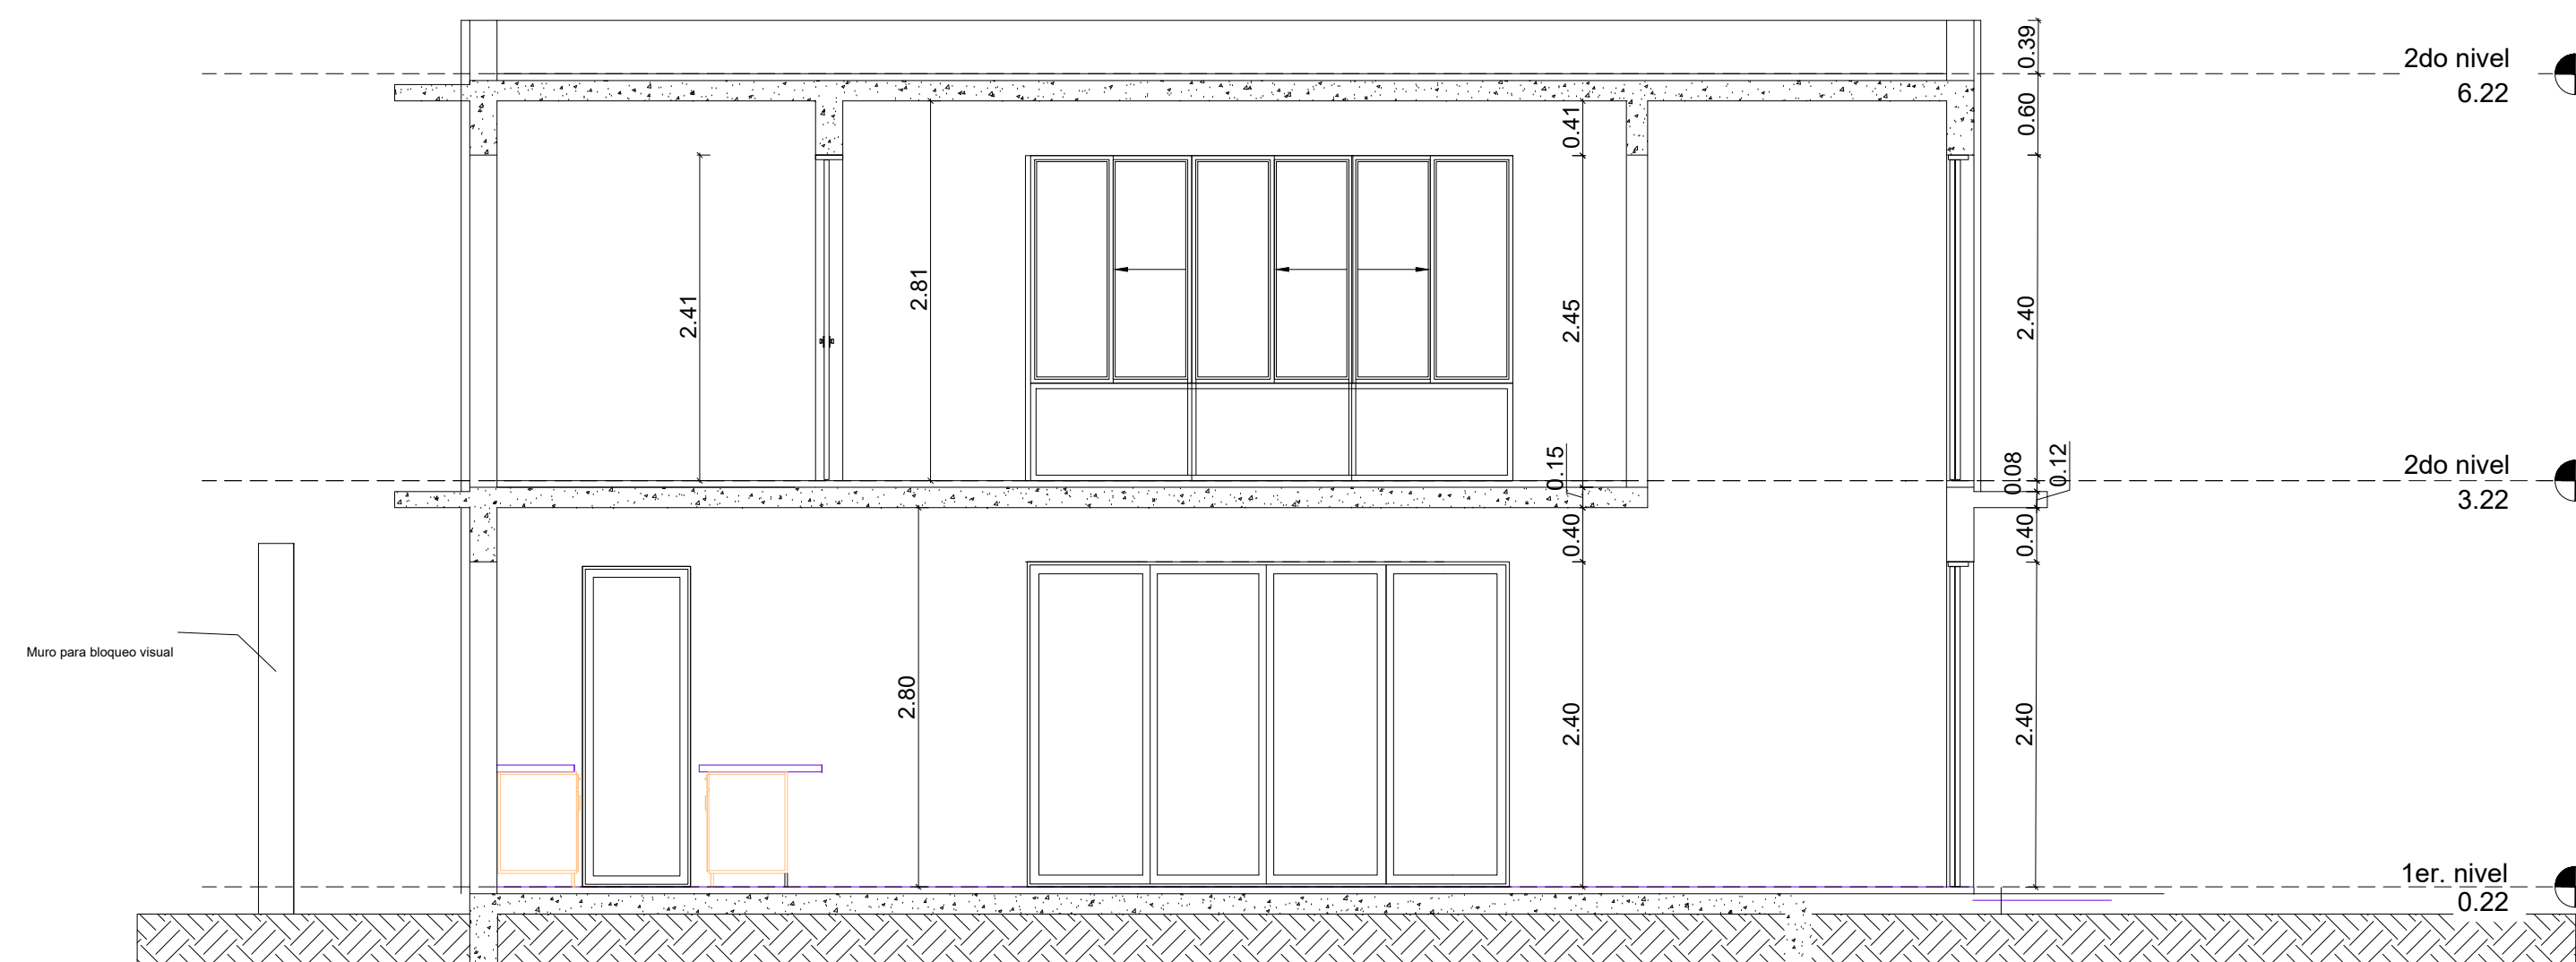

Sección longitudinal B-B
Esc.1:50